QUADRO DE ÁREAS	
ÁREA DO TERRENO	1729,21 m²
	ÁREA CONSTRUÍDA
ÁREA TÉRREO DA EDIFICAÇÃO	734,78 m²
COEFICIENTE DE APROVEITAMENTO	0,424
ÁREA PERMEÁVEL	994,43 m²
TAXA DE PERMEABILIDADE	57,53%
GABARITO	01

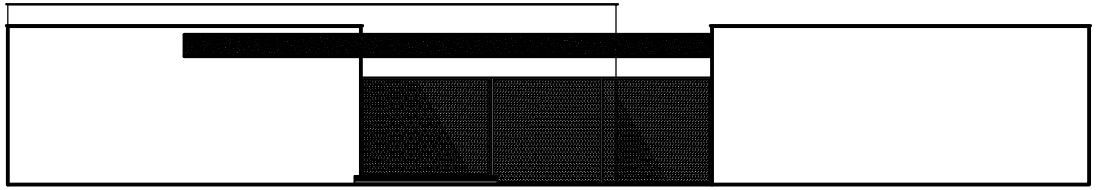

FACHADA FRONTAL
ESC.: 1:50

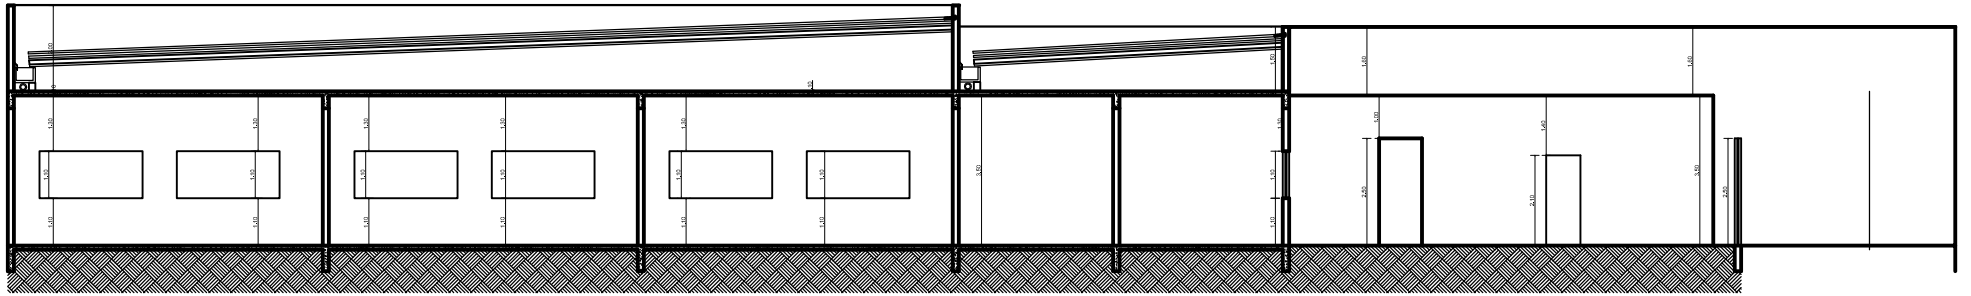

CORTE AB
ESC.: 1:50

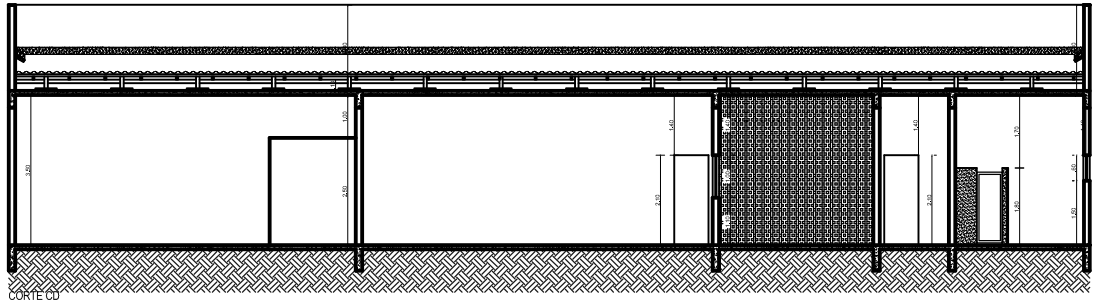

CORTE CD
ESC.: 1:50

PROJETO DE ARQUITETURA

PROJETO ARQUITETÔNICO INSTITUCIONAL

ENDEREÇO:
ESCOLA MUNICIPAL DE ENSINO FUNDAMENTAL "LAGOA JUPARANÃ" SOORETAMA - ES

DESENHO:
WENDELL

PROPRIETÁRIO:

PREFEITURA MUNICIPAL DE SOORETAMA - ES

ÁREA TOTAL:
734,78m²

RESPONSÁVEL TÉCNICO:

RICHARD PINHEIRO VIEIRA - Cau/Registro Nacional: 168826-0

03

AUTOR DO PROJETO:
RICHARD PINHEIRO VIEIRA

CONTEÚDO DA PRANCHA: CORTE AB, CORTE CD, FACHADA FRONTAL

ESCALA:
INDICADA

DATA:
JANEIRO/2015