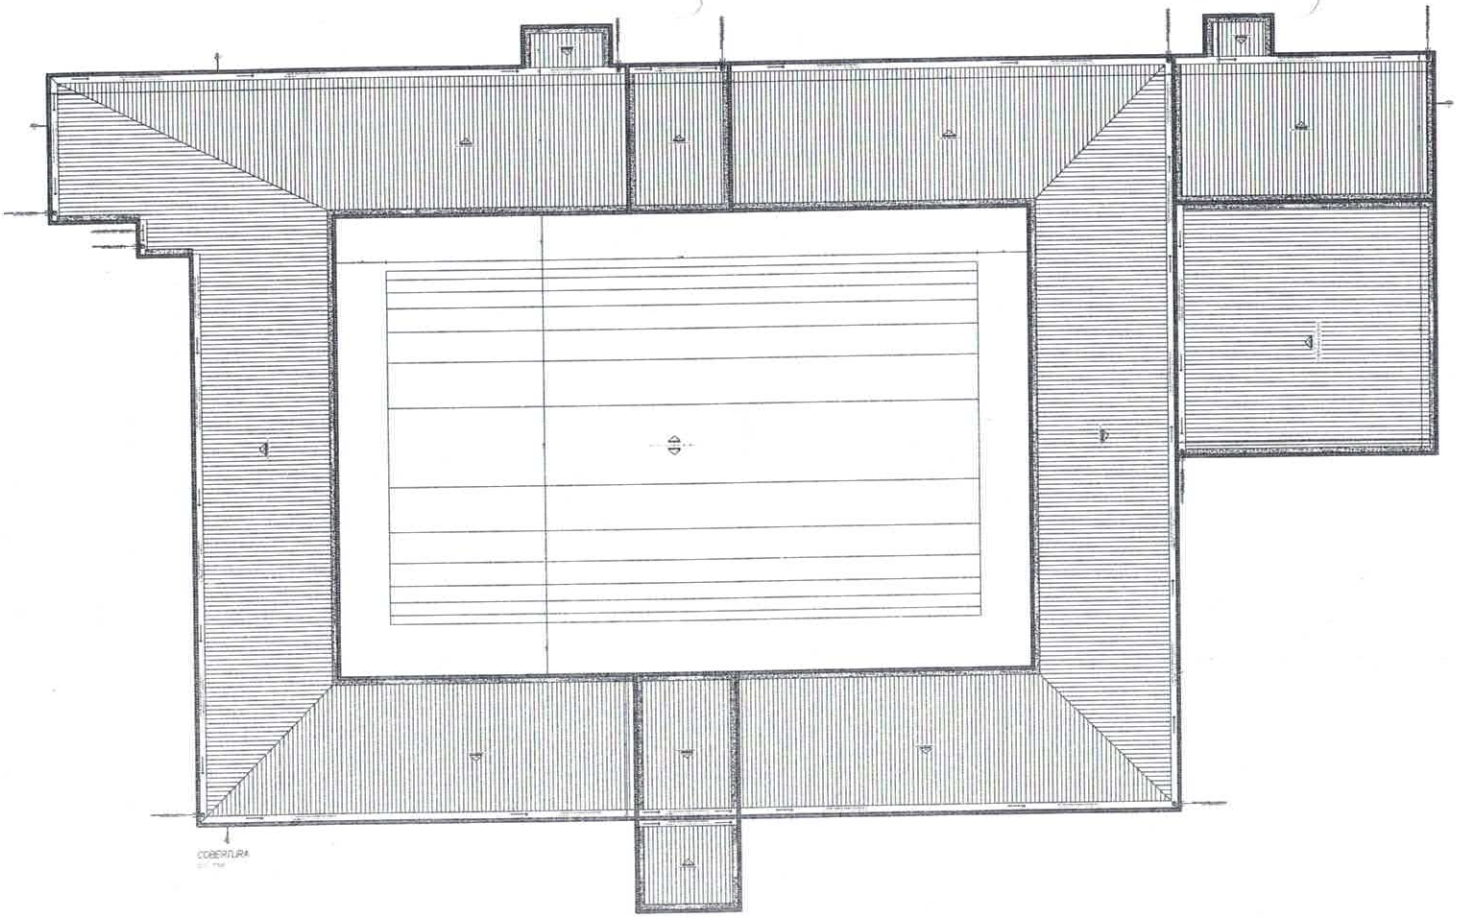

COBERTURA

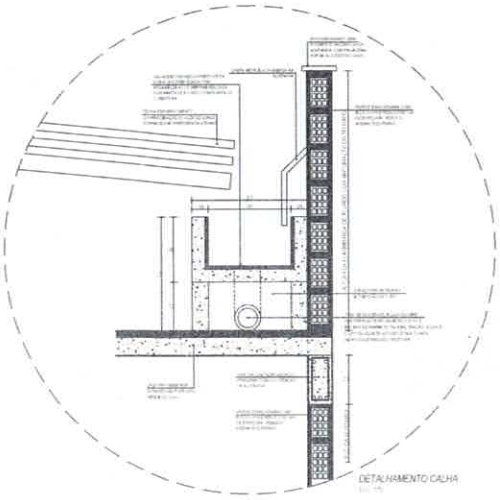

DETALHAMENTO CALHA

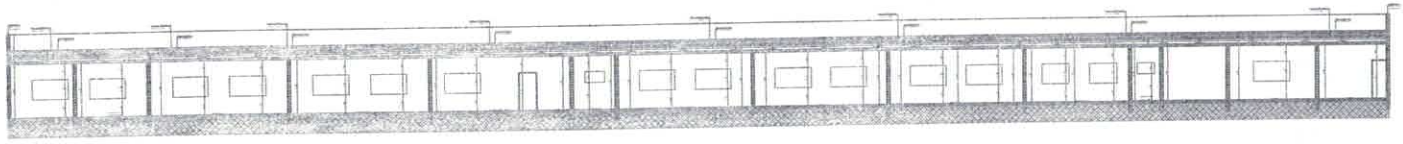

CORTE AB

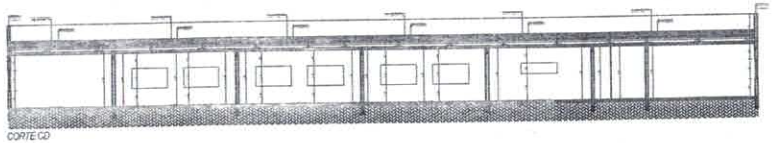

CORTE CD

Nº	43
Rubrica	

PROJETO DE REFORMA E AMPLIAÇÃO

	DATA
	ESCALA
	DESENHO
	02

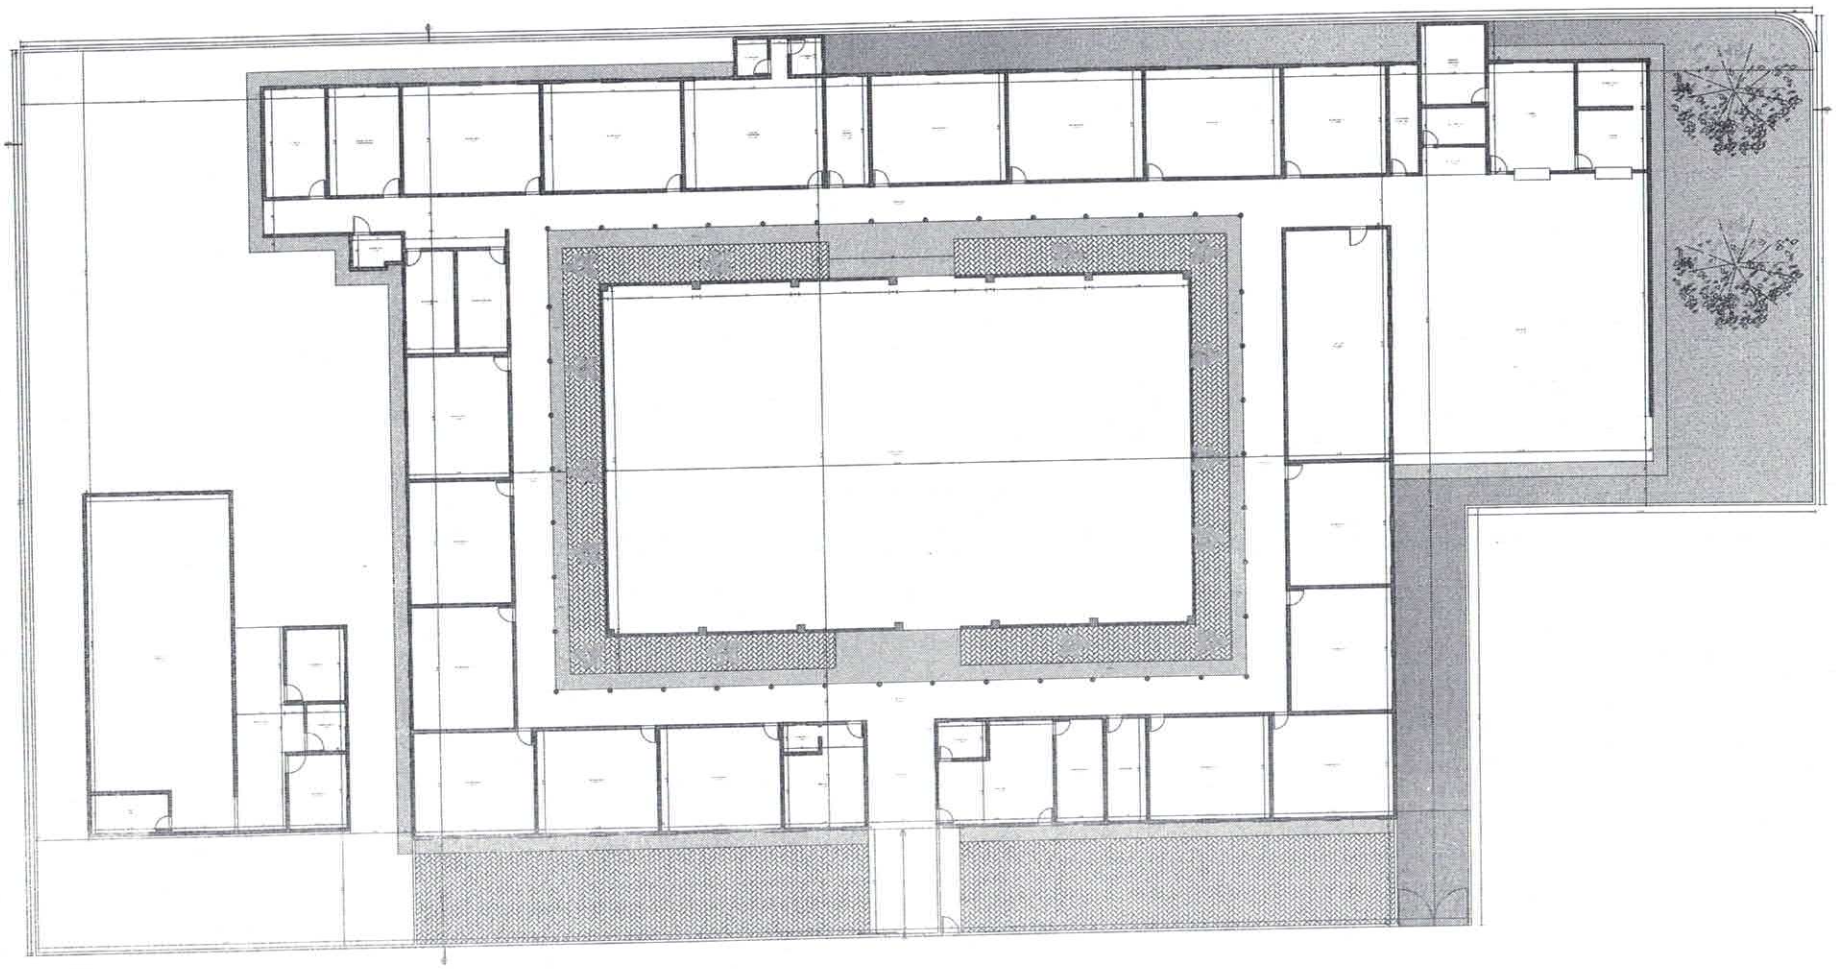

PLANTA BAIXA

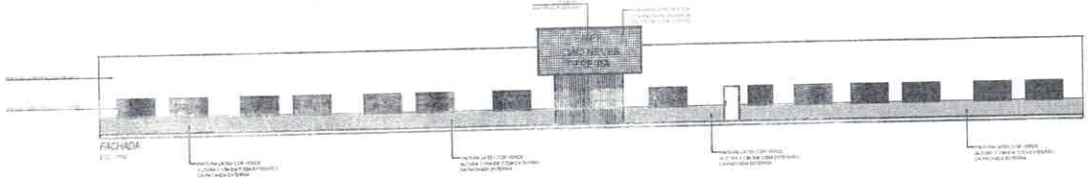

FACHADA

Nº 44
Rubrica

PROJETO DE REFORMA E AMPLIAÇÃO

PROJETO DE: PREFEITURA MUNICIPAL DE CRUZETA/RN	DATA: OUTUBRO/2016
AUTOR DO PROJETO: ARQ. MENDELL DE OLIVEIRA [illegible] ARQUITETO	ESCALA: INDICADA
CONTEÚDO DA PRANCHA: PLANTA BAIXA	DESENHO: MENDELL
	PRANCHA: 01