


BLOCO B
esc. 1/100

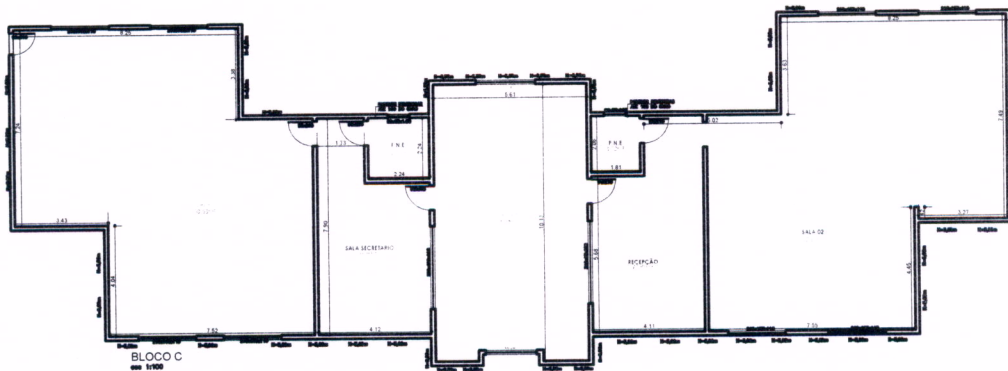

BLOCO C
esc. 1/100

PROJETO ARQUITETÔNICO

ENDEREÇO: SOORETAMA -ES

PROPRIETÁRIO: PREFEITURA DE SOORETAMA

RESPONSÁVEL TÉCNICO: JHONATAN BROSEGHINI


AUTOR DO PROJETO: JHONATAN BROSEGHINI

OBS:


PRANCHA:

02/07


DATA: SET/2019

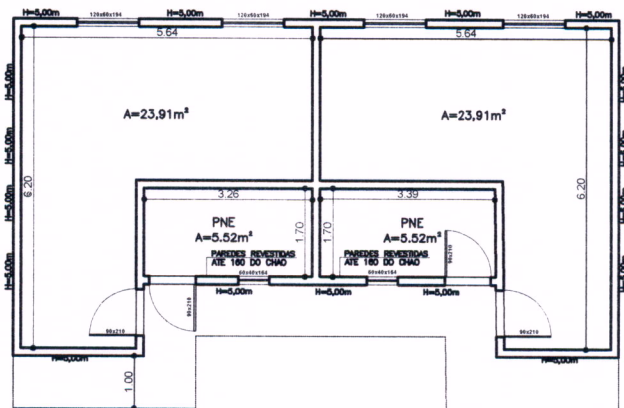

BLOCO D
esc 1:100

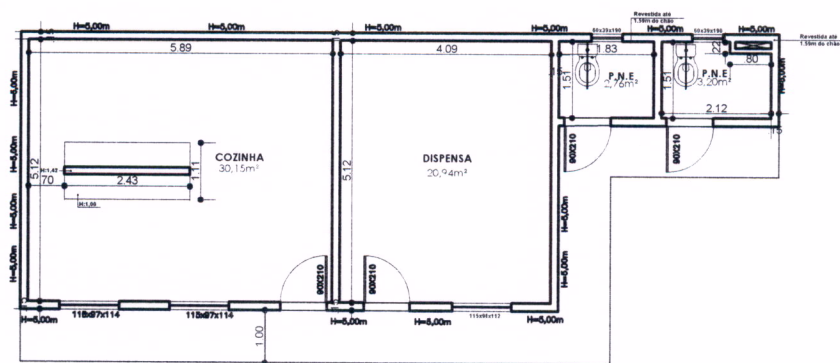

BLOCO A
esc 1:100

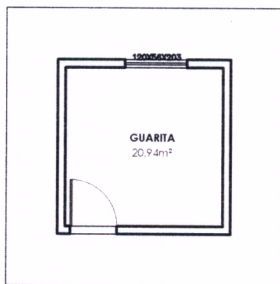

BLOCO E
esc 1:100

PROJETO ARQUITETÔNICO

ENDEREÇO: SOORETAMA -ES

PROPRIETÁRIO: PREFEITURA DE SOORETAMA

RESPONSÁVEL TÉCNICO: JHONATAN BROSEGHINI


AUTOR DO PROJETO: JHONATAN BROSEGHINI

OBS:


PRANCHA:

03/07

DATA: SET/2019

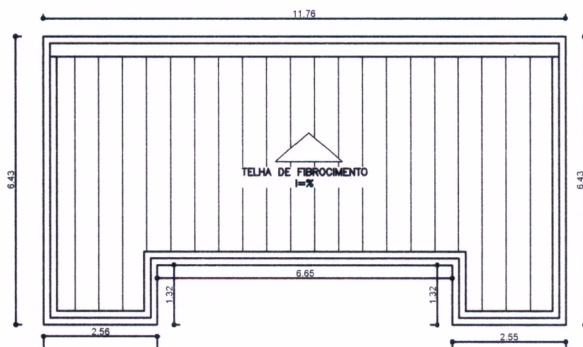

COBERTURA BLOCO D
esc 1:100

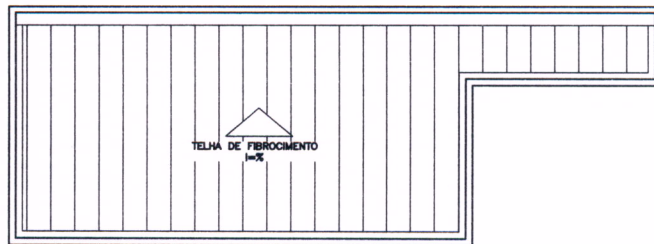

COBERTURA BLOCO A
esc 1:100



COBERTURA BLOCO E
esc 1:100

PROJETO ARQUITETÔNICO

ENDEREÇO: SOORETAMA -ES

PROPRIETÁRIO: PREFEITURA DE SOORETAMA

RESPONSÁVEL TÉCNICO: JHONATAN BROSEGHINI


AUTOR DO PROJETO: JHONATAN BROSEGHINI

OBS:


PRANCHA:

04/07

DATA: SET/2019

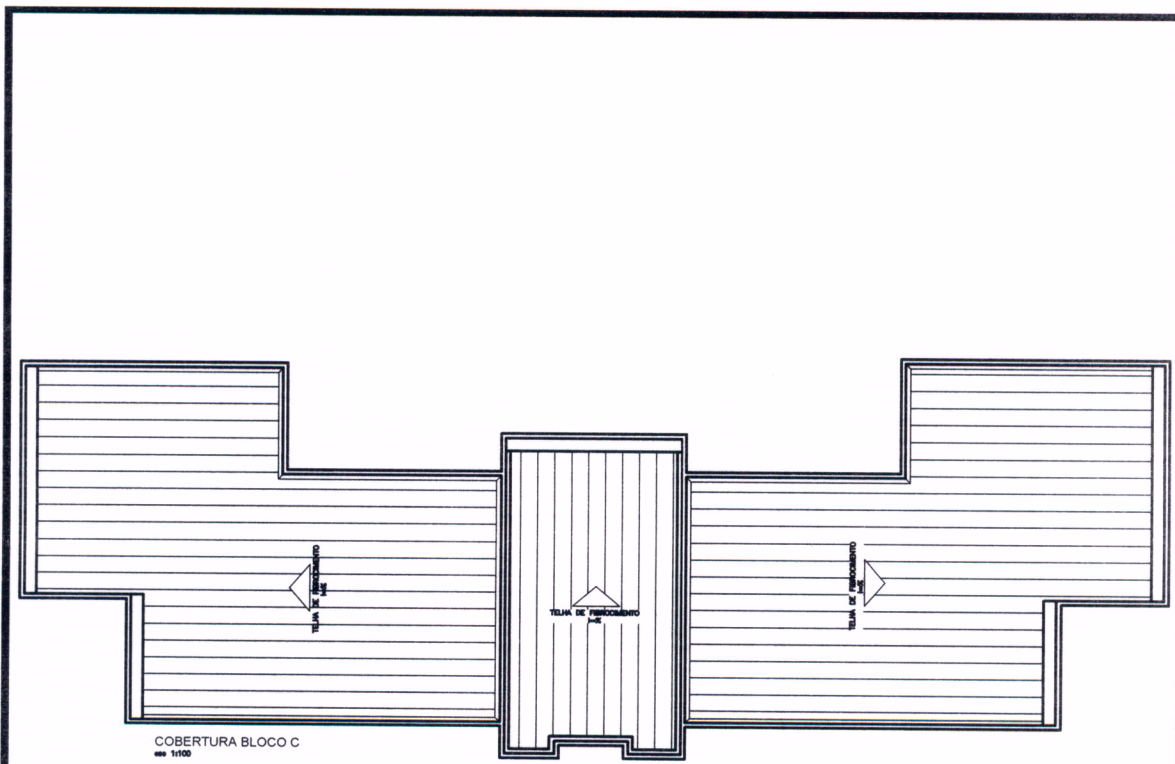

COBERTURA BLOCO C
esc 1:100

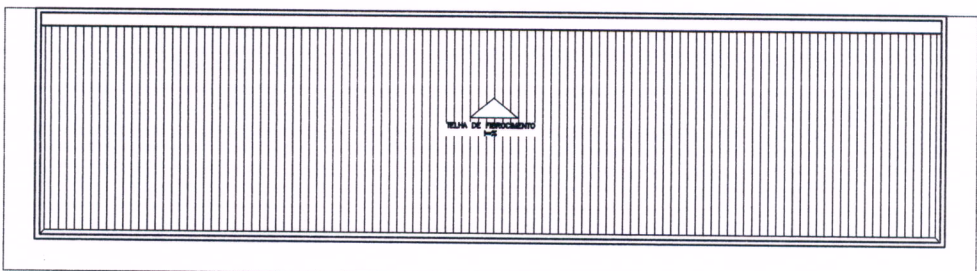

COBERTURA BLOCO B
esc 1:100

PROJETO ARQUITETÔNICO

ENDEREÇO: SOORETAMA -ES

PROPRIETÁRIO: PREFEITURA DE SOORETAMA

RESPONSÁVEL TÉCNICO: JHONATAN BROSEGHINI


AUTOR DO PROJETO: JHONATAN BROSEGHINI

OBS:

PRANCHA:

05/07

DATA: SET/2019

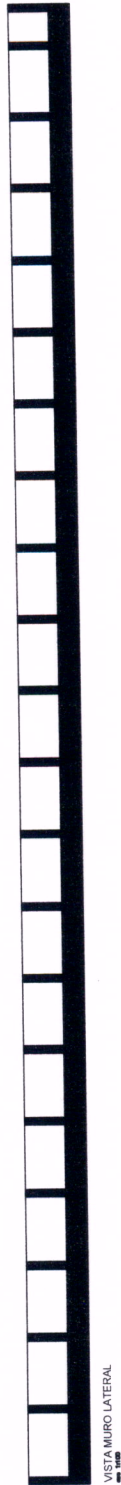

PROJETO ARQUITETÔNICO

ENDEREÇO: SOORETAMA -ES

PROPRIETÁRIO: PREFEITURA DE SOORETAMA

RESPONSÁVEL TÉCNICO: JHONATAN BROSEGHINI


AUTOR DO PROJETO: JHONATAN BROSEGHINI

OBS:


PRANCHA:

06/07


DATA: SET/2019

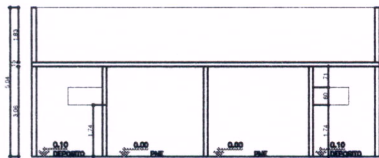


CORTE AA - BLOCO D
esc 1/100

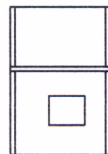


CORTE CC - BLOCO E
esc 1/100

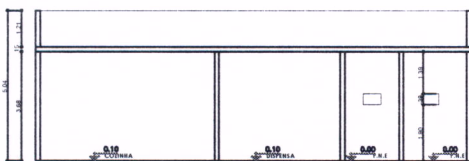

CORTE BB - BLOCO A
esc 1/100

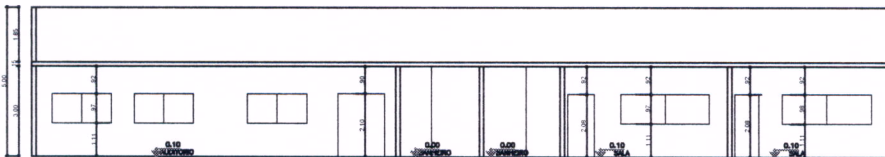

CORTE CC - BLOCO B
esc 1/100

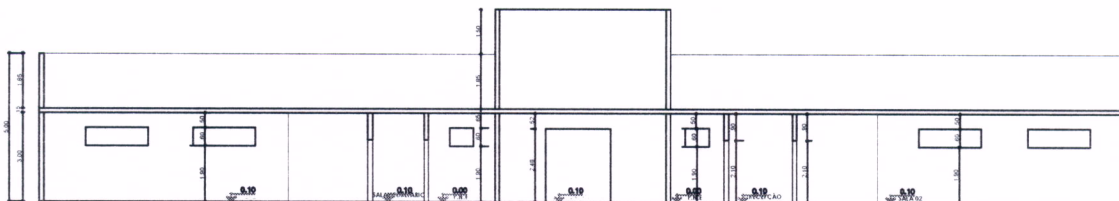

CORTE DD - BLOCO C
esc 1/100

PROJETO ARQUITETÔNICO

PREFEITURA DE SOORETAMA


JHONATAN BROSEGHINI

JHONATAN BROSEGHINI

PRANCHA:

07 / 07

DATA: SET/2019

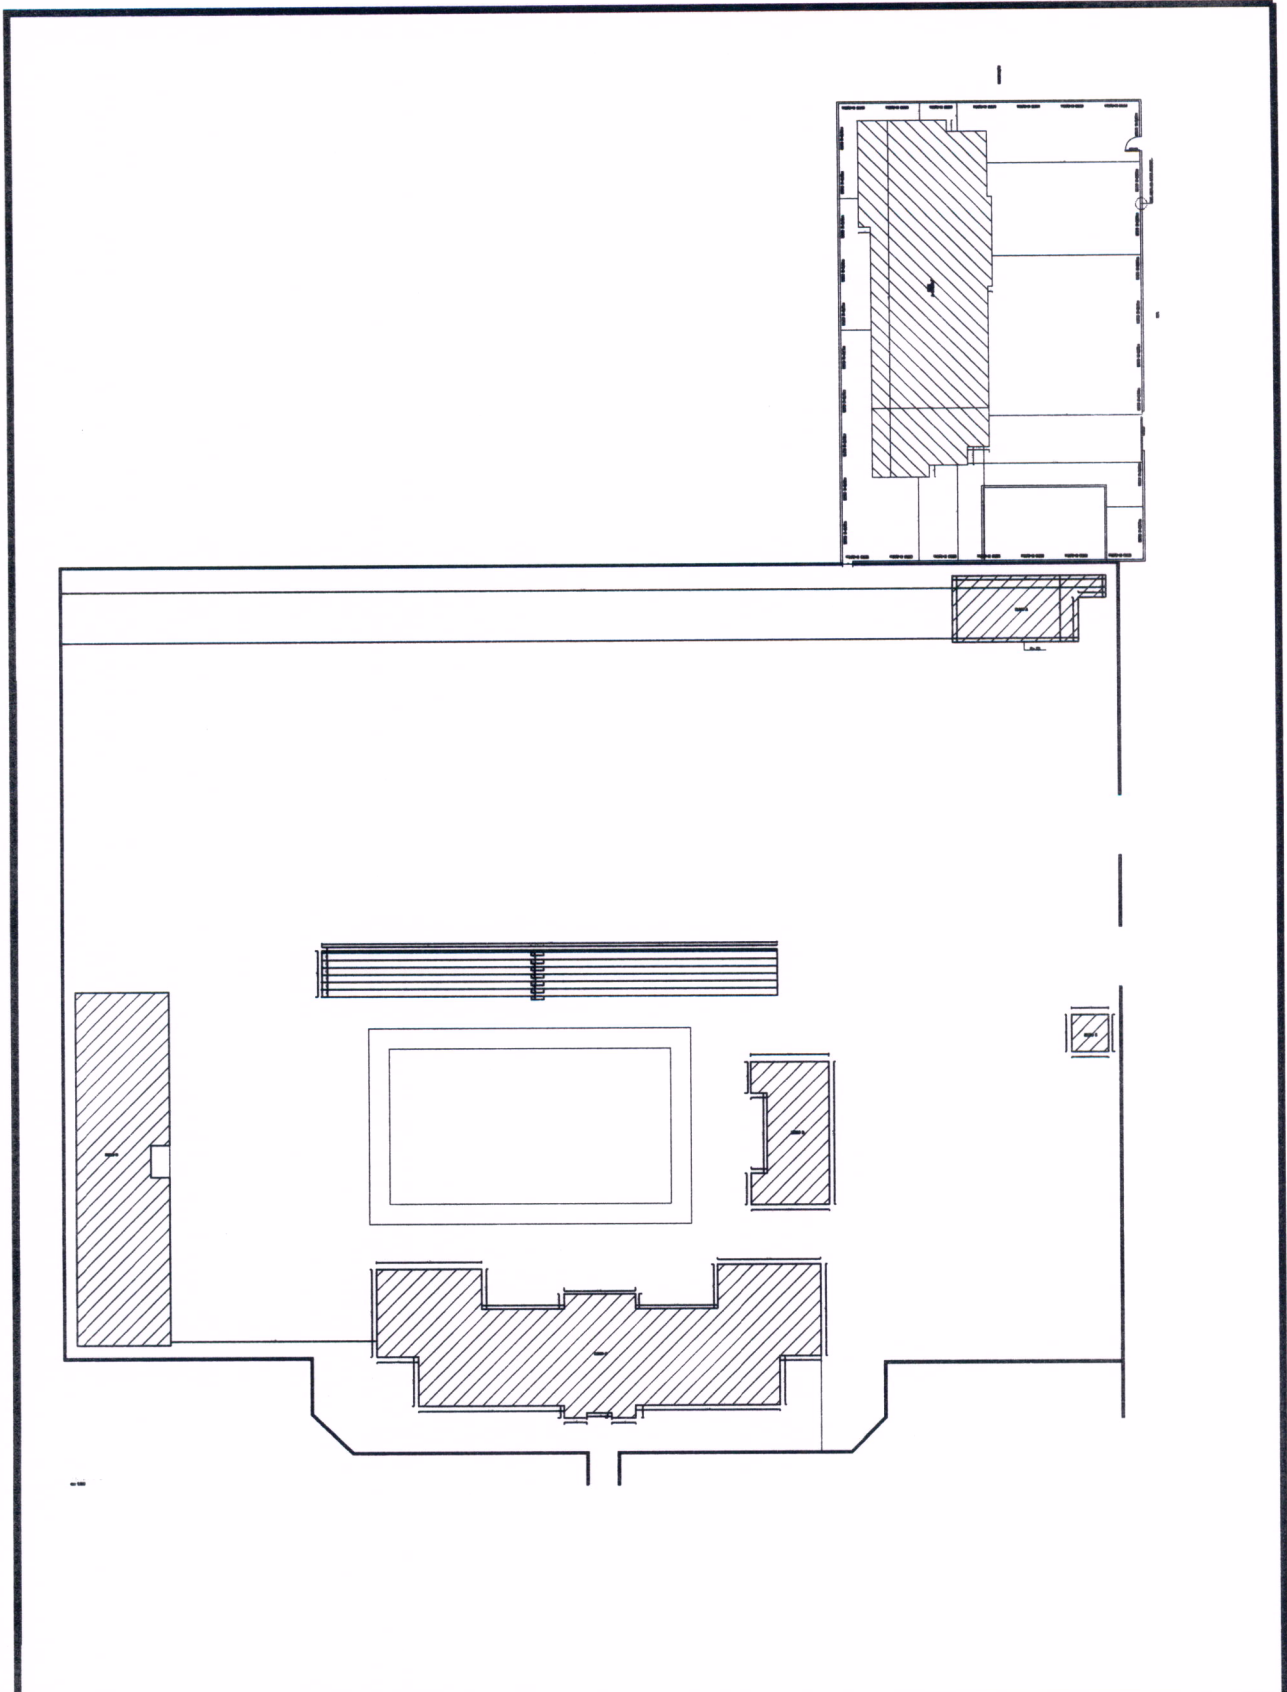

PROJETO ARQUITETÔNICO

ENDEREÇO: SOORETAMA -ES

PROPRIETÁRIO: PREFEITURA DE SOORETAMA

RESPONSÁVEL TÉCNICO: JHONATAN BROSEGHINI


AUTOR DO PROJETO: JHONATAN BROSEGHINI

OBS:

PRANCHA:

01 / 04

DATA: SET/2019

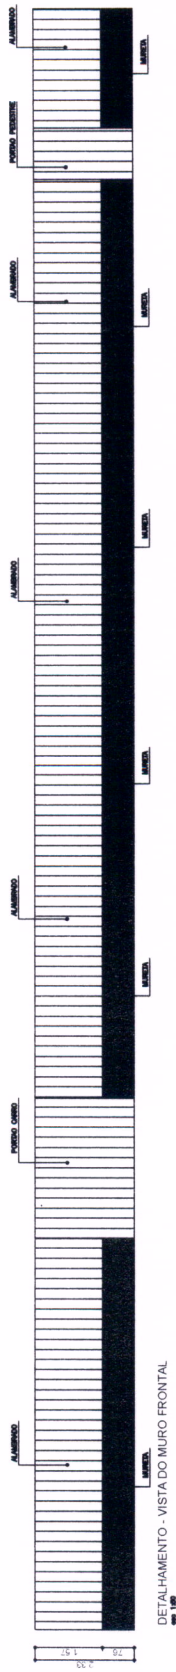

DETALHAMENTO - VISTADO MURO FRONTAL

PROJETO ARQUITETÔNICO

ENDEREÇO: SOORETAMA -ES

PROPRIETÁRIO: PREFEITURA DE SOORETAMA

RESPONSÁVEL TÉCNICO: JHONATAN BROSEGHINI


AUTOR DO PROJETO: JHONATAN BROSEGHINI

OBS:

PRANCHA:

02/04

DATA: SET/2019

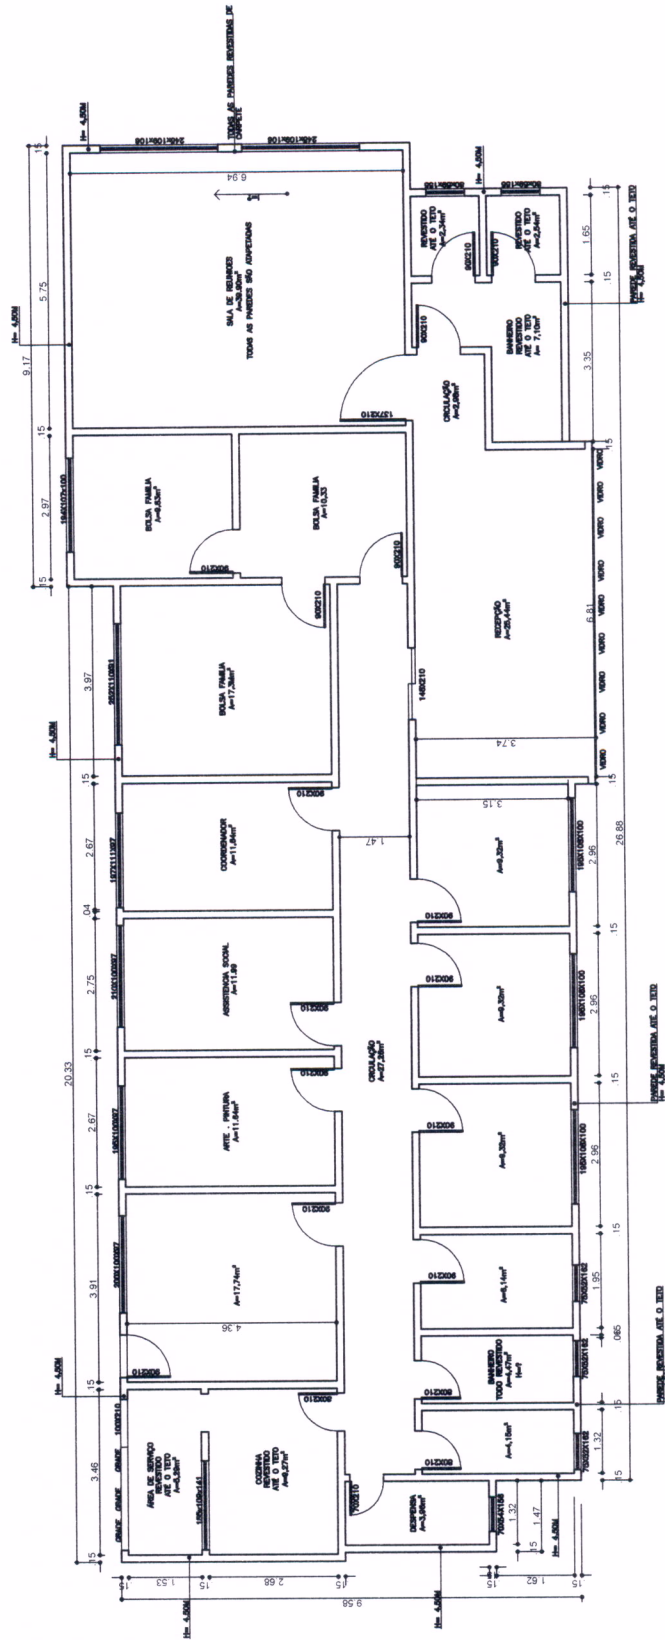

PLANTA BAIXA CRAS
esc 1:100

PROJETO ARQUITETÔNICO

ENDEREÇO: SOORETAMA -ES

PROPRIETÁRIO: PREFEITURA DE SOORETAMA

RESPONSÁVEL TÉCNICO: JHONATAN BROSEGHINI


AUTOR DO PROJETO: JHONATAN BROSEGHINI

OBS:

PRANCHA:

03/04


DATA: SET/2019

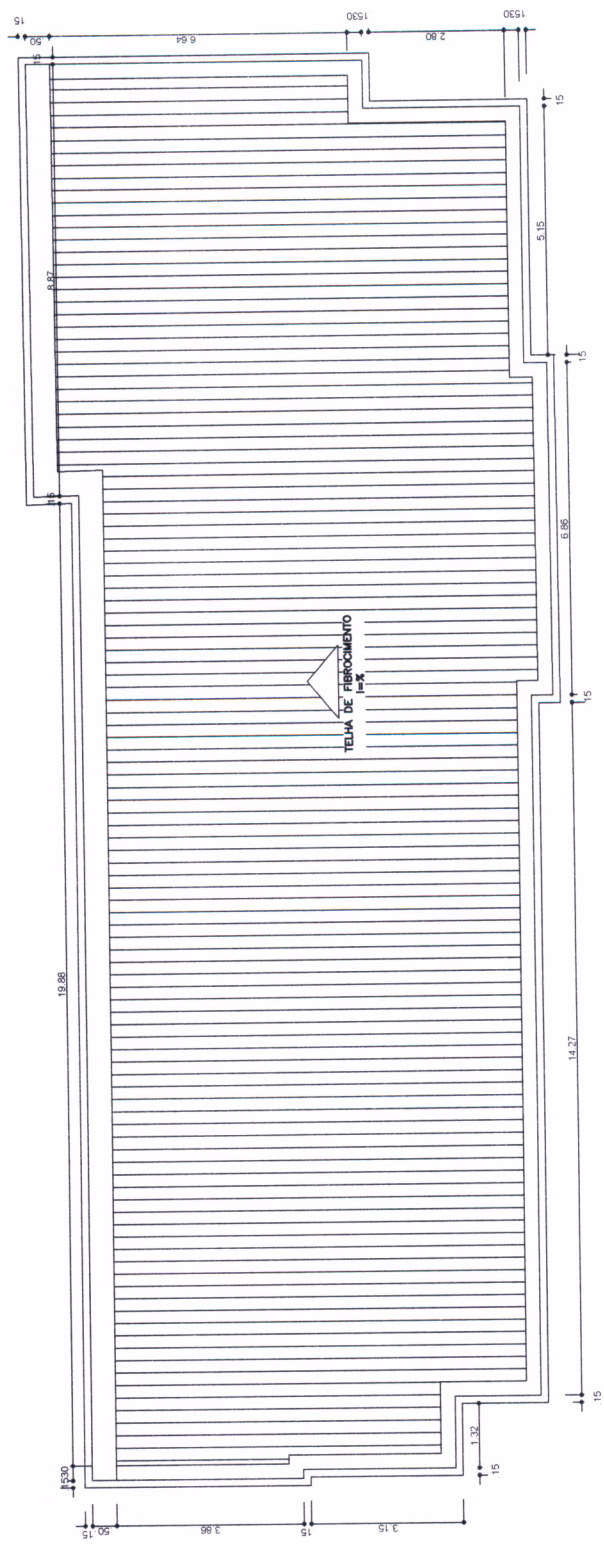

PROJETO ARQUITETÔNICO


ENDEREÇO: SOORETAMA -ES	PRANCHA:
PROPRIETÁRIO: PREFEITURA DE SOORETAMA	<h1 style="font-size: 2em; margin: 0;">04/04</h1>
RESPONSÁVEL TÉCNICO: JHONATAN BROSEGHINI	
AUTOR DO PROJETO: JHONATAN BROSEGHINI	DATA: SET/2019
OBS:	

[Handwritten Signature]

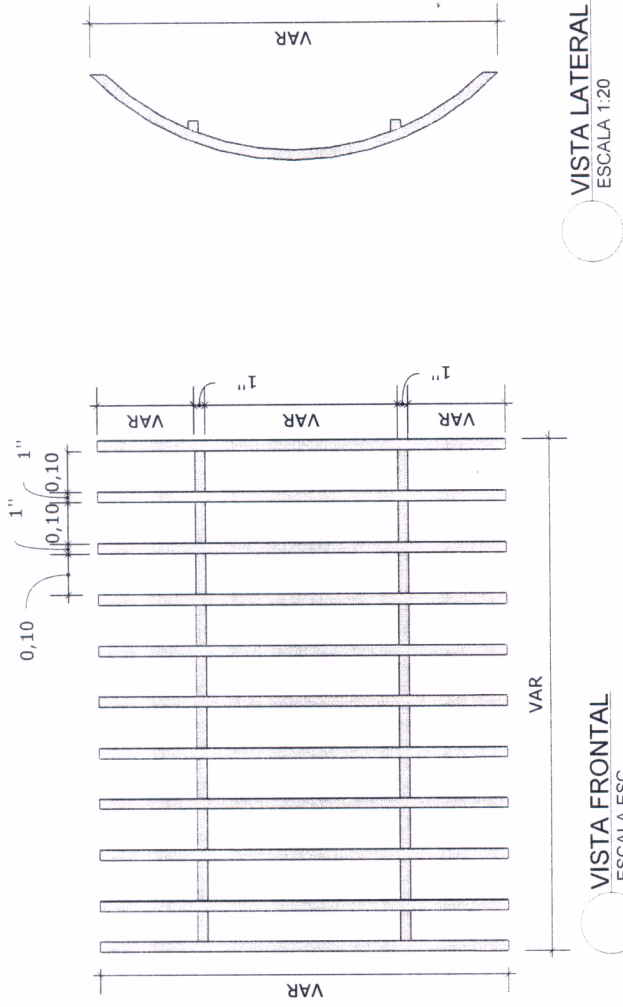

VISTA LATERAL
ESCALA 1:20

VISTA LATERAL
ESCALA 1:20

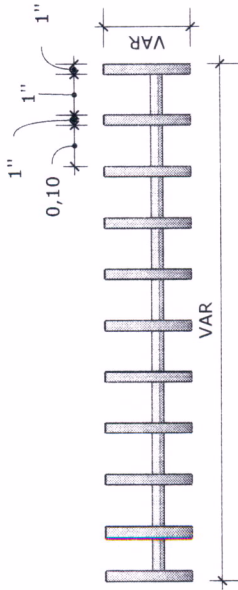

PLANTA BAIXA
ESCALA 1:20

GRADEAMENTO

NOME: PREFEITURA MUNICIPAL DE SOORETAMA

LOCAL: SOORETAMA - ES

ESCALA: NO DESENHO

CONTEÚDO: GRADE

PRANCHA:

01/01

AUTOR DO PROJETO

JHONATAN BROSEGHINI