

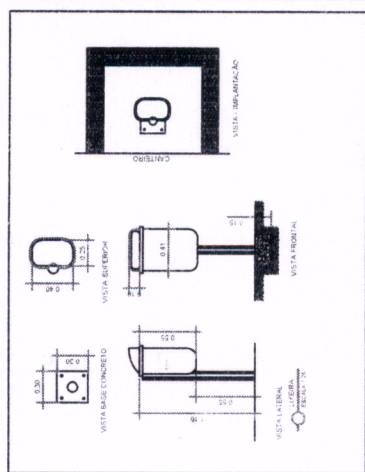


04  
re

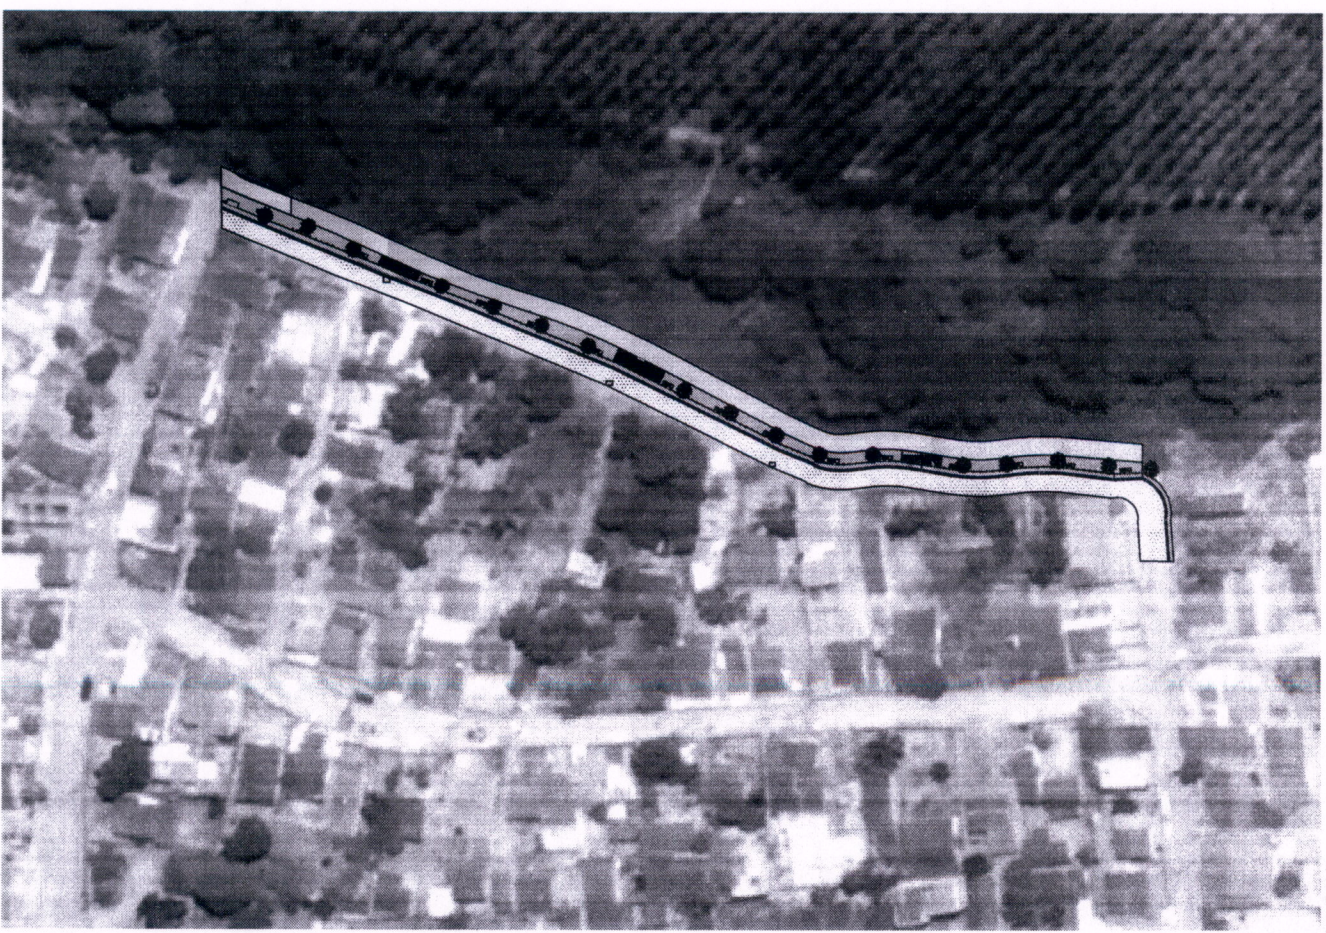


**PROPOSTA DE REVITALIZAÇÃO**  
BENQUÊ (RJ)  
ARQUITETA: JESSICA FERREIRA  
PROPOSTA: JESSICA FERREIRA - CREA ES/48418/D  
CORRETORES: JESSICA FERREIRA - CREA ES/48418/D  
PLANTAS PROPOSTAS

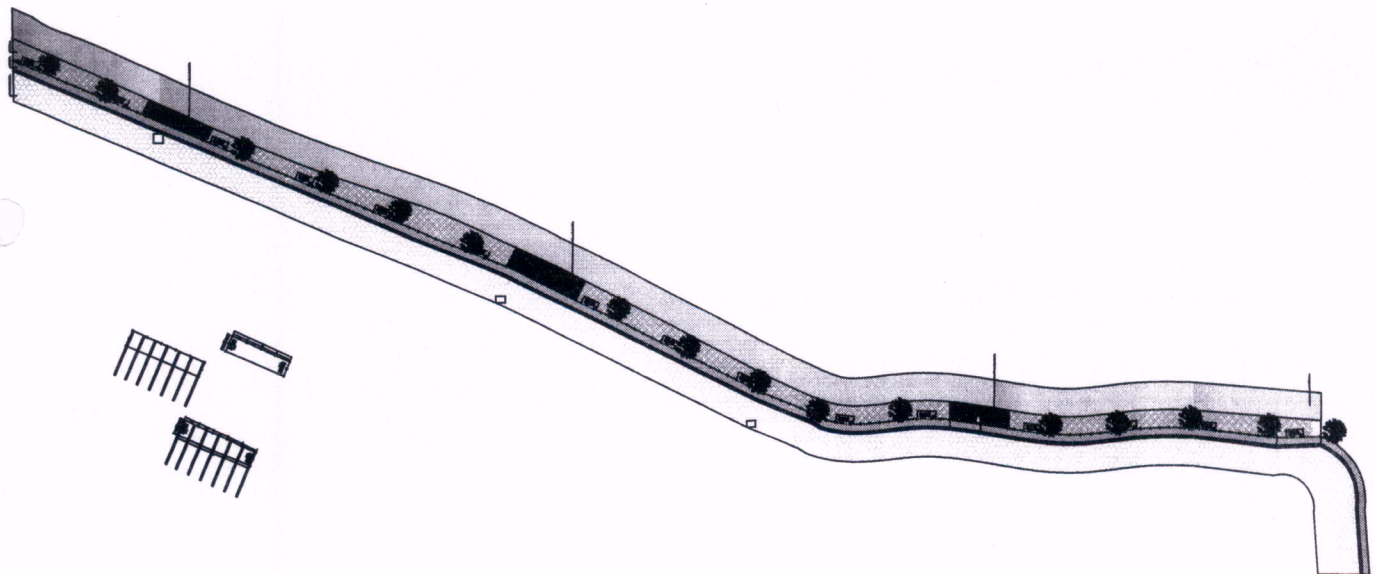

PLANTA DE LAYOUT



05  
fe

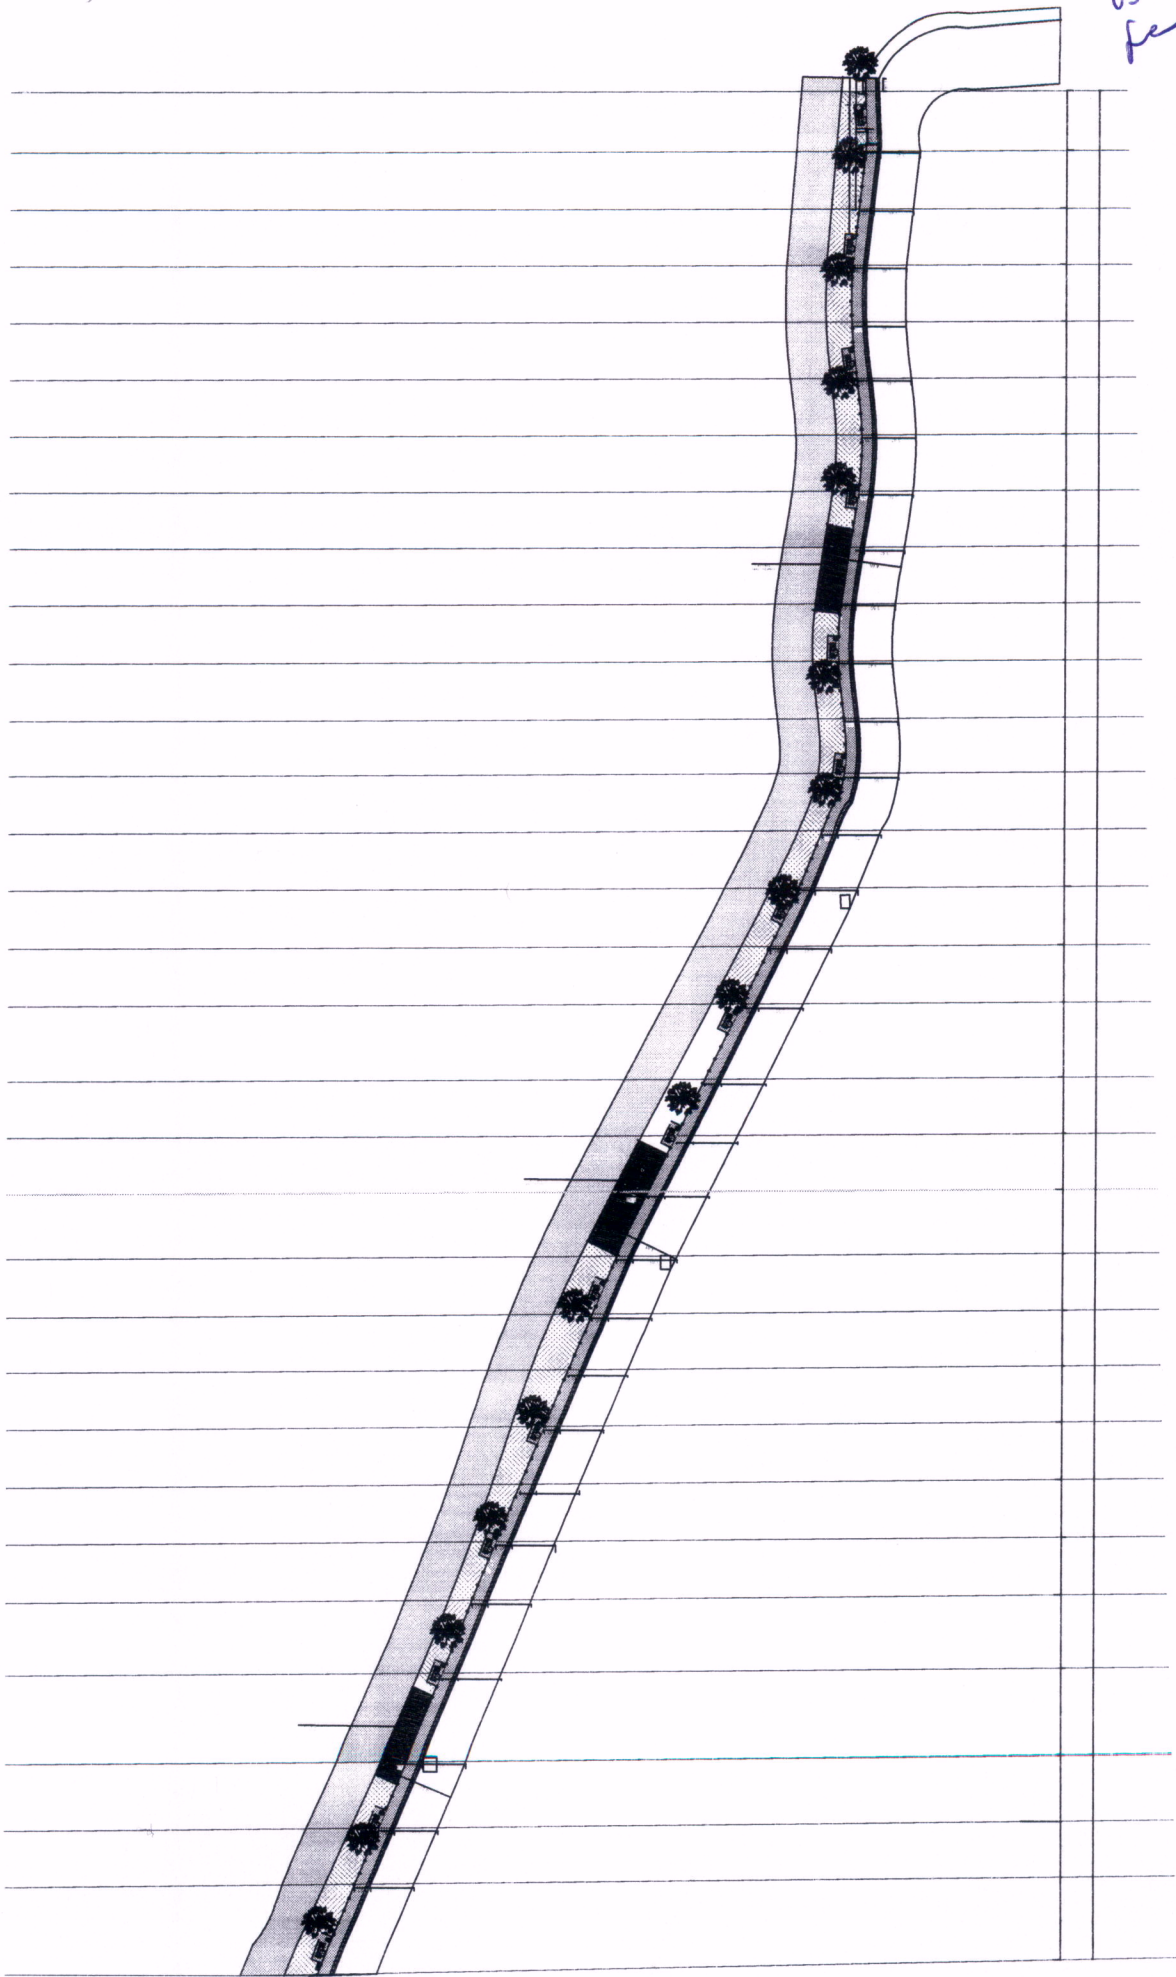

PROPOSTA DE REVITALIZAÇÃO

CONSTITUIÇÃO DA PRIMEIRA FASE DO PROJETO

PROPOSTA DE REVISÃO

PROPOSTA DE REVISÃO

PLANTA BAIXA  
1:1000

