



0 5 10 15 20 25 30 35 40 45 50
Metros

PROPOSTA DE REVITALIZAÇÃO


RUA TALITALI

RESPONSÁVEL TÉCNICO
JISLANIA BOBBO

CONTEÚDO DA PRANCHA:
PLANTAS PROPOSTAS

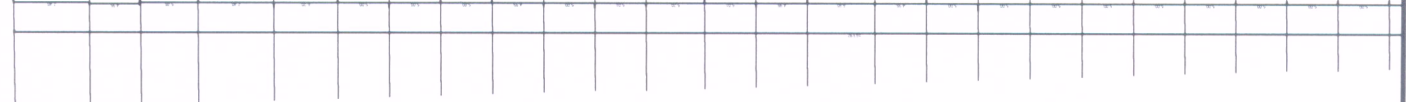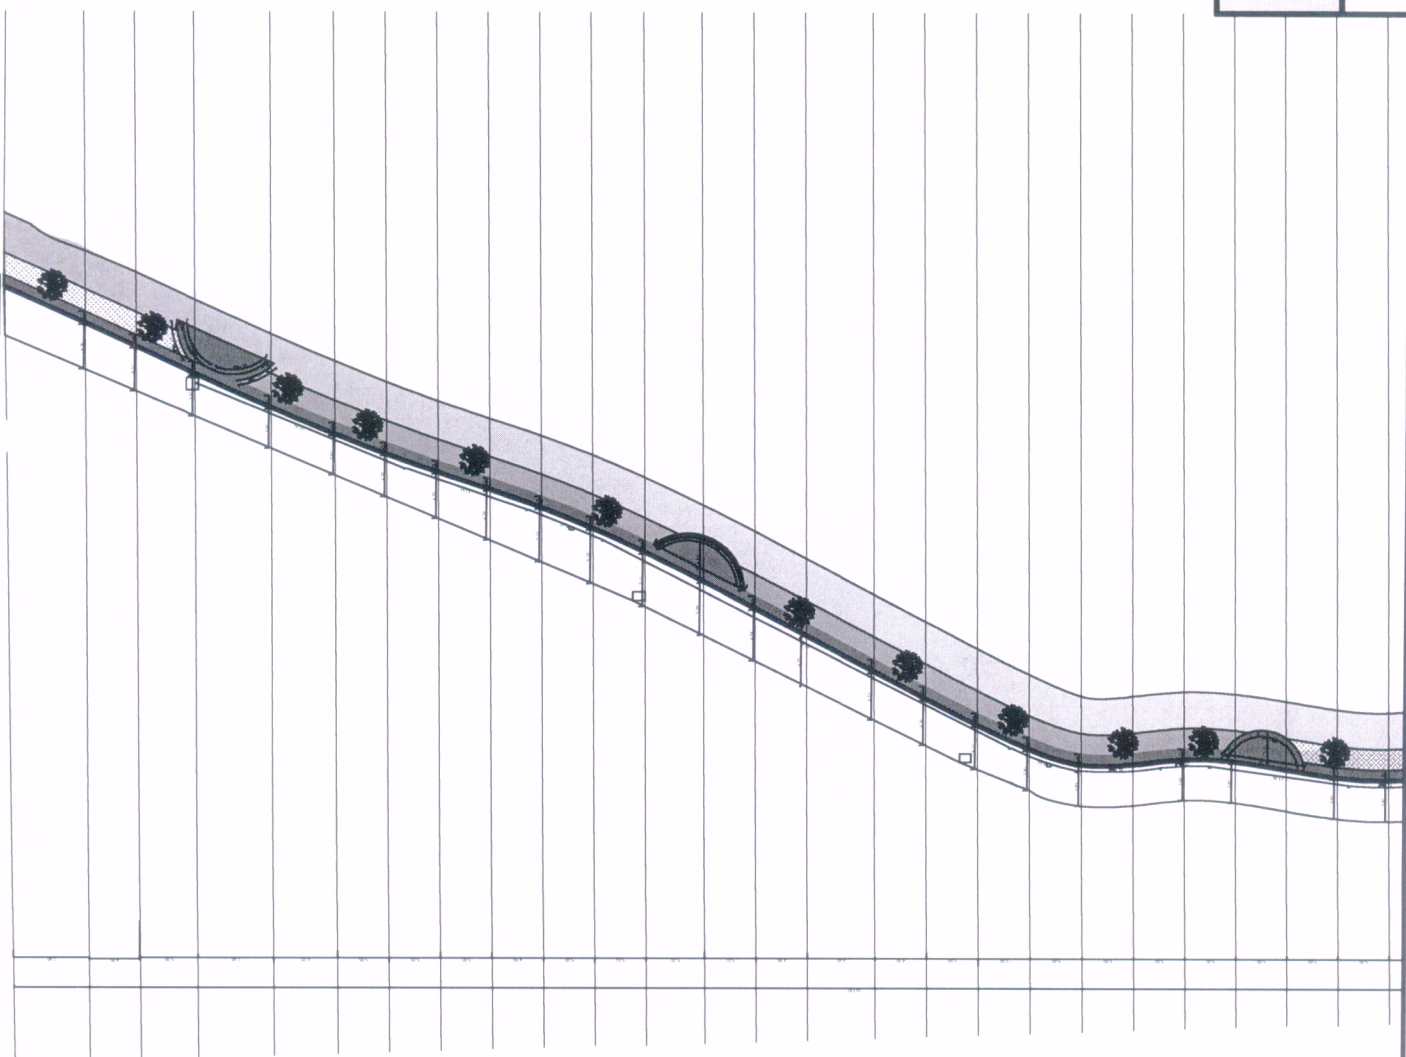

39	poi
Nº	Rúbrica

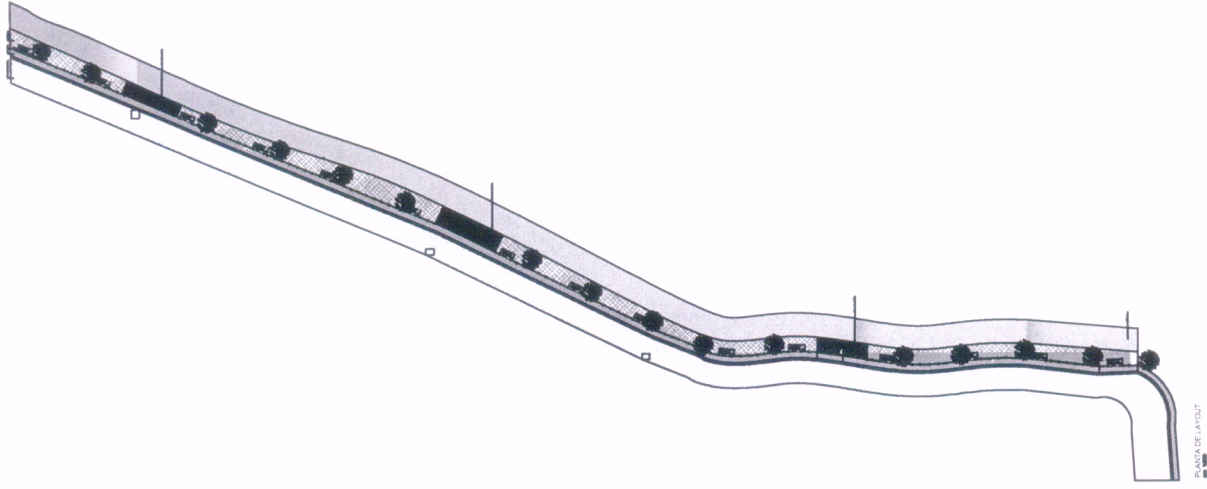


PROPOSTA DE REVITALIZAÇÃO

RUA TÁLITAL



RESPONSÁVEL TÉCNICO
JISLANIA BOBBIO

CONTEÚDO DA PRANCHA:
PLANTAS PROPOSTAS

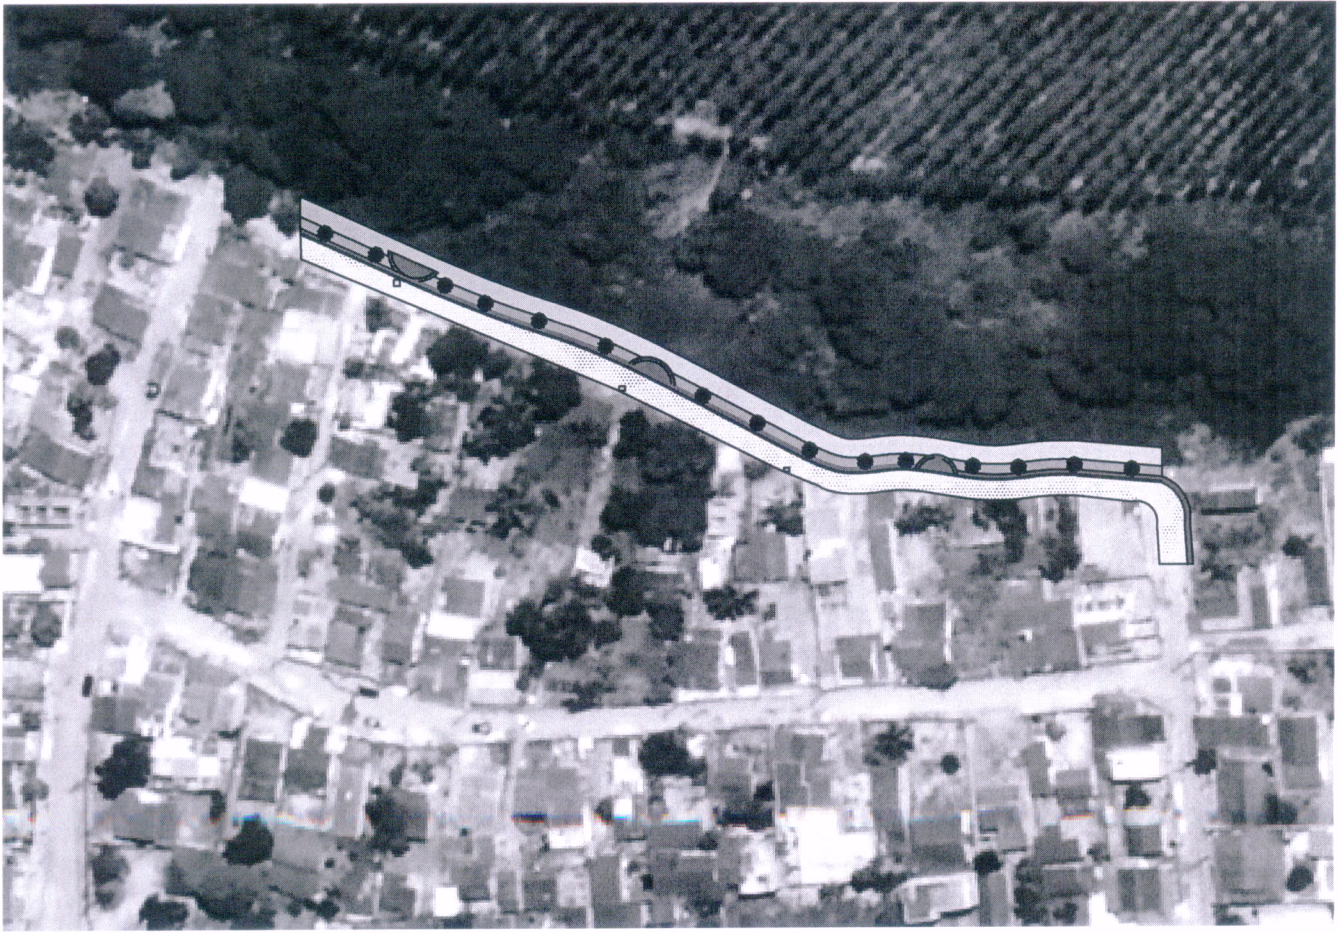

40	<i>Jislania</i>
Nº	Rúbrica