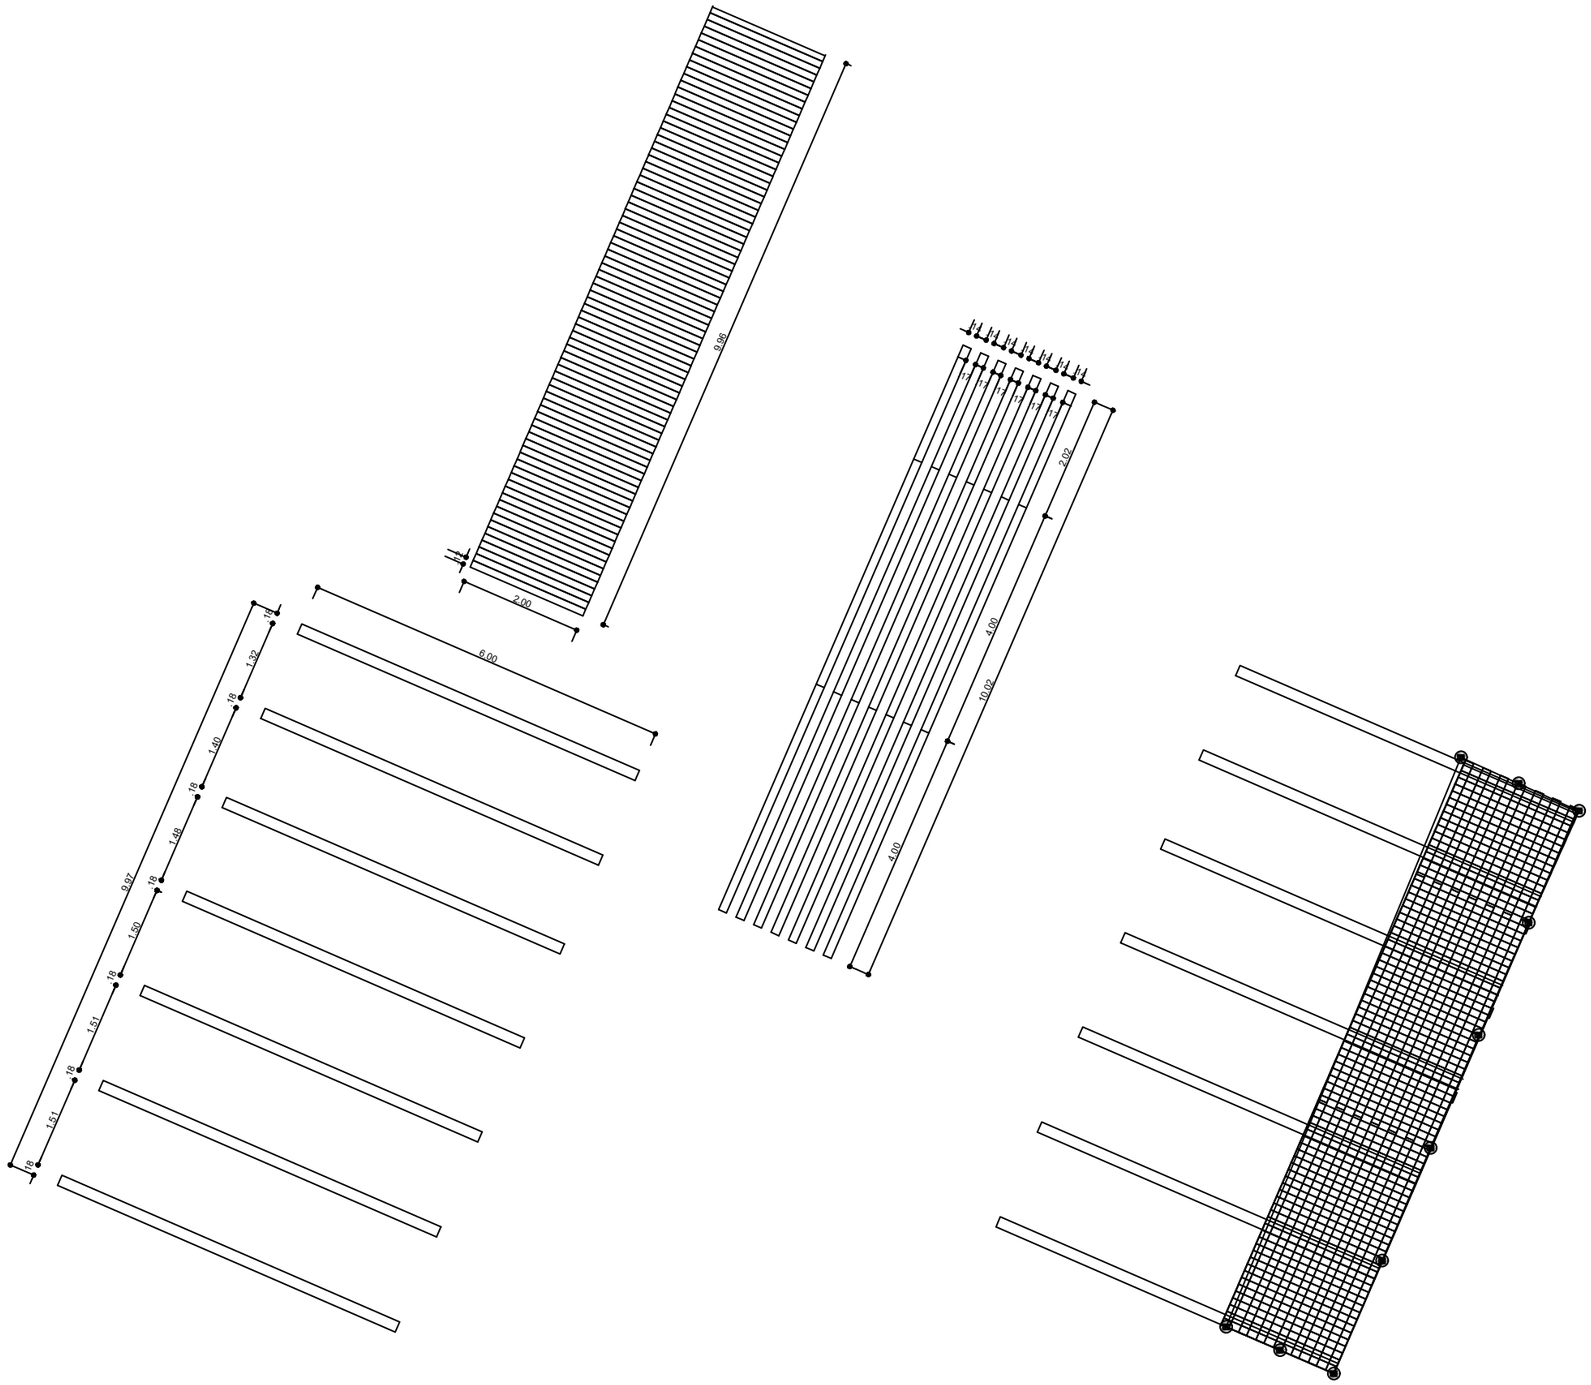

LEGENDA
DECK DE 10M

QUANT.	UNIDADE	DESCRIÇÃO
6	PC	PEÇAS 18 A 20 X 6.00MT
10	PC	PEÇAS 13 A 14 X 5.00MT
85	PC	PEÇAS 0.12 X 0,025 X 3.00MT
10	PC	PEÇAS 13 A 14 X 1.20MT

PROPOSTA DE REVITALIZAÇÃO
RUA TALITALI

OBS.: OS 118 MOROES SERÃO DISTRIBUIDOS AO LOGO DE TODA CALÇADA SERÃO DE 13 A 14 X 1.20 MT
118 PEÇAS INTERLIGANDO OS MOROES SERÃO DE 13 A 14 X 2.00MT

CONTEÚDO DA PRANCHA:
PLANTAS PROPOSTAS

RESPONSAVEL TECNICO
JHONATAN BROSEGHINI - CREA ES-043618/D