



47
 N: Rubrica


PROJETO ARQUITETÔNICO

EMPRETELA: BARRO DAVO LOMBERO - SOORETAMA - ES
 INQUILINADO: _____
 PREFEITURA MUNICIPAL DE SOORETAMA
 SECRETARIA DE PLANEJAMENTO E FINANÇAS

DATA: JANEIRO / 2023
 ESCALA: _____
 FOLHA: _____
 PROJETO: _____

CONTEÚDO DA FOLHA: PLANTAS PROPOSTAS

02/03

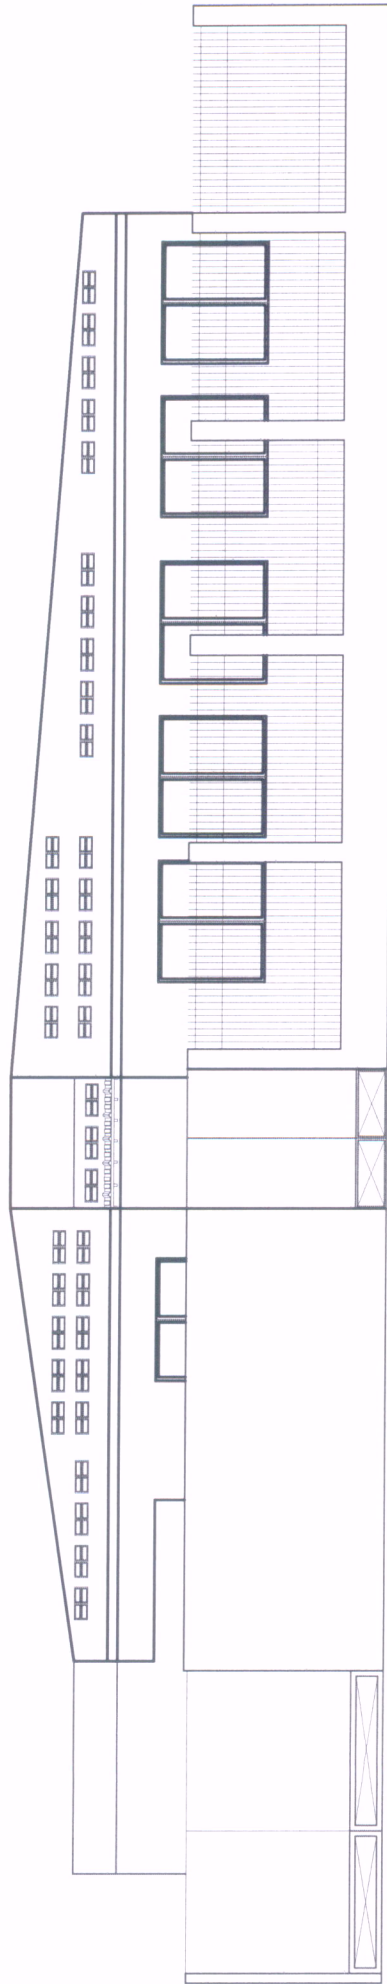

FACHADA FRONTAL

ESC.: 1/100

48	
Nº	Rubrica

PROJETO ARQUITETÔNICO

PROJETO: BARRIO DA VILA LOUREIRO - SOORETAMA - ES
PROJETISTA: PREFEITURA MUNICIPAL DE SOORETAMA
MUNICÍPIO: SOORETAMA - ES
DATA: JANEIRO / 2023
AUTORIZAÇÃO: [Assinatura]
PROJETO Nº: 03/03
CONTEÚDO DA FOLHA: PLANTA DE PROPOSTA