

PLANTA DE COBERTURA
esc 1:50

PROJETO DE REFORMA	
ENDEREÇO: SOORETAMA - ES	
PROPRIETÁRIO: PREFEITURA MUNICIPAL DE SOORETAMA - ES <small>Documento assinado digitalmente JISLANIA BOBBIO CPF: 231.312.092-09-2042-0300 Verifique em https://validar.it.gov.br</small>	DATA: NOVEMBRO / 2023
JISLANIA BOBBIO	ESCALA: INDICADA
CONTEÚDO DA PRANCHA: PLANTAS PROPOSTAS	FRANCHA: 03



INFORMAÇÕES DO DOCUMENTO

Documento capturado em 27/11/2023 09:08:39 (HORÁRIO DE BRASÍLIA - UTC-3)
por RÍLARI SAMPAIO DE BARROS (CIDADÃO)
Valor Legal: CÓPIA SIMPLES | Natureza: DOCUMENTO NATO-DIGITAL


A disponibilidade do documento pode ser conferida pelo link: <https://e-docs.es.gov.br/d/2023-TBG4JP>




INFORMAÇÕES DO DOCUMENTO

Documento capturado em 27/11/2023 09:08:39 (HORÁRIO DE BRASÍLIA - UTC-3)
por RÍLARI SAMPAIO DE BARROS (CIDADÃO)
Valor Legal: CÓPIA SIMPLES | Natureza: DOCUMENTO NATO-DIGITAL


A disponibilidade do documento pode ser conferida pelo link: <https://e-docs.es.gov.br/d/2023-65V1H0>

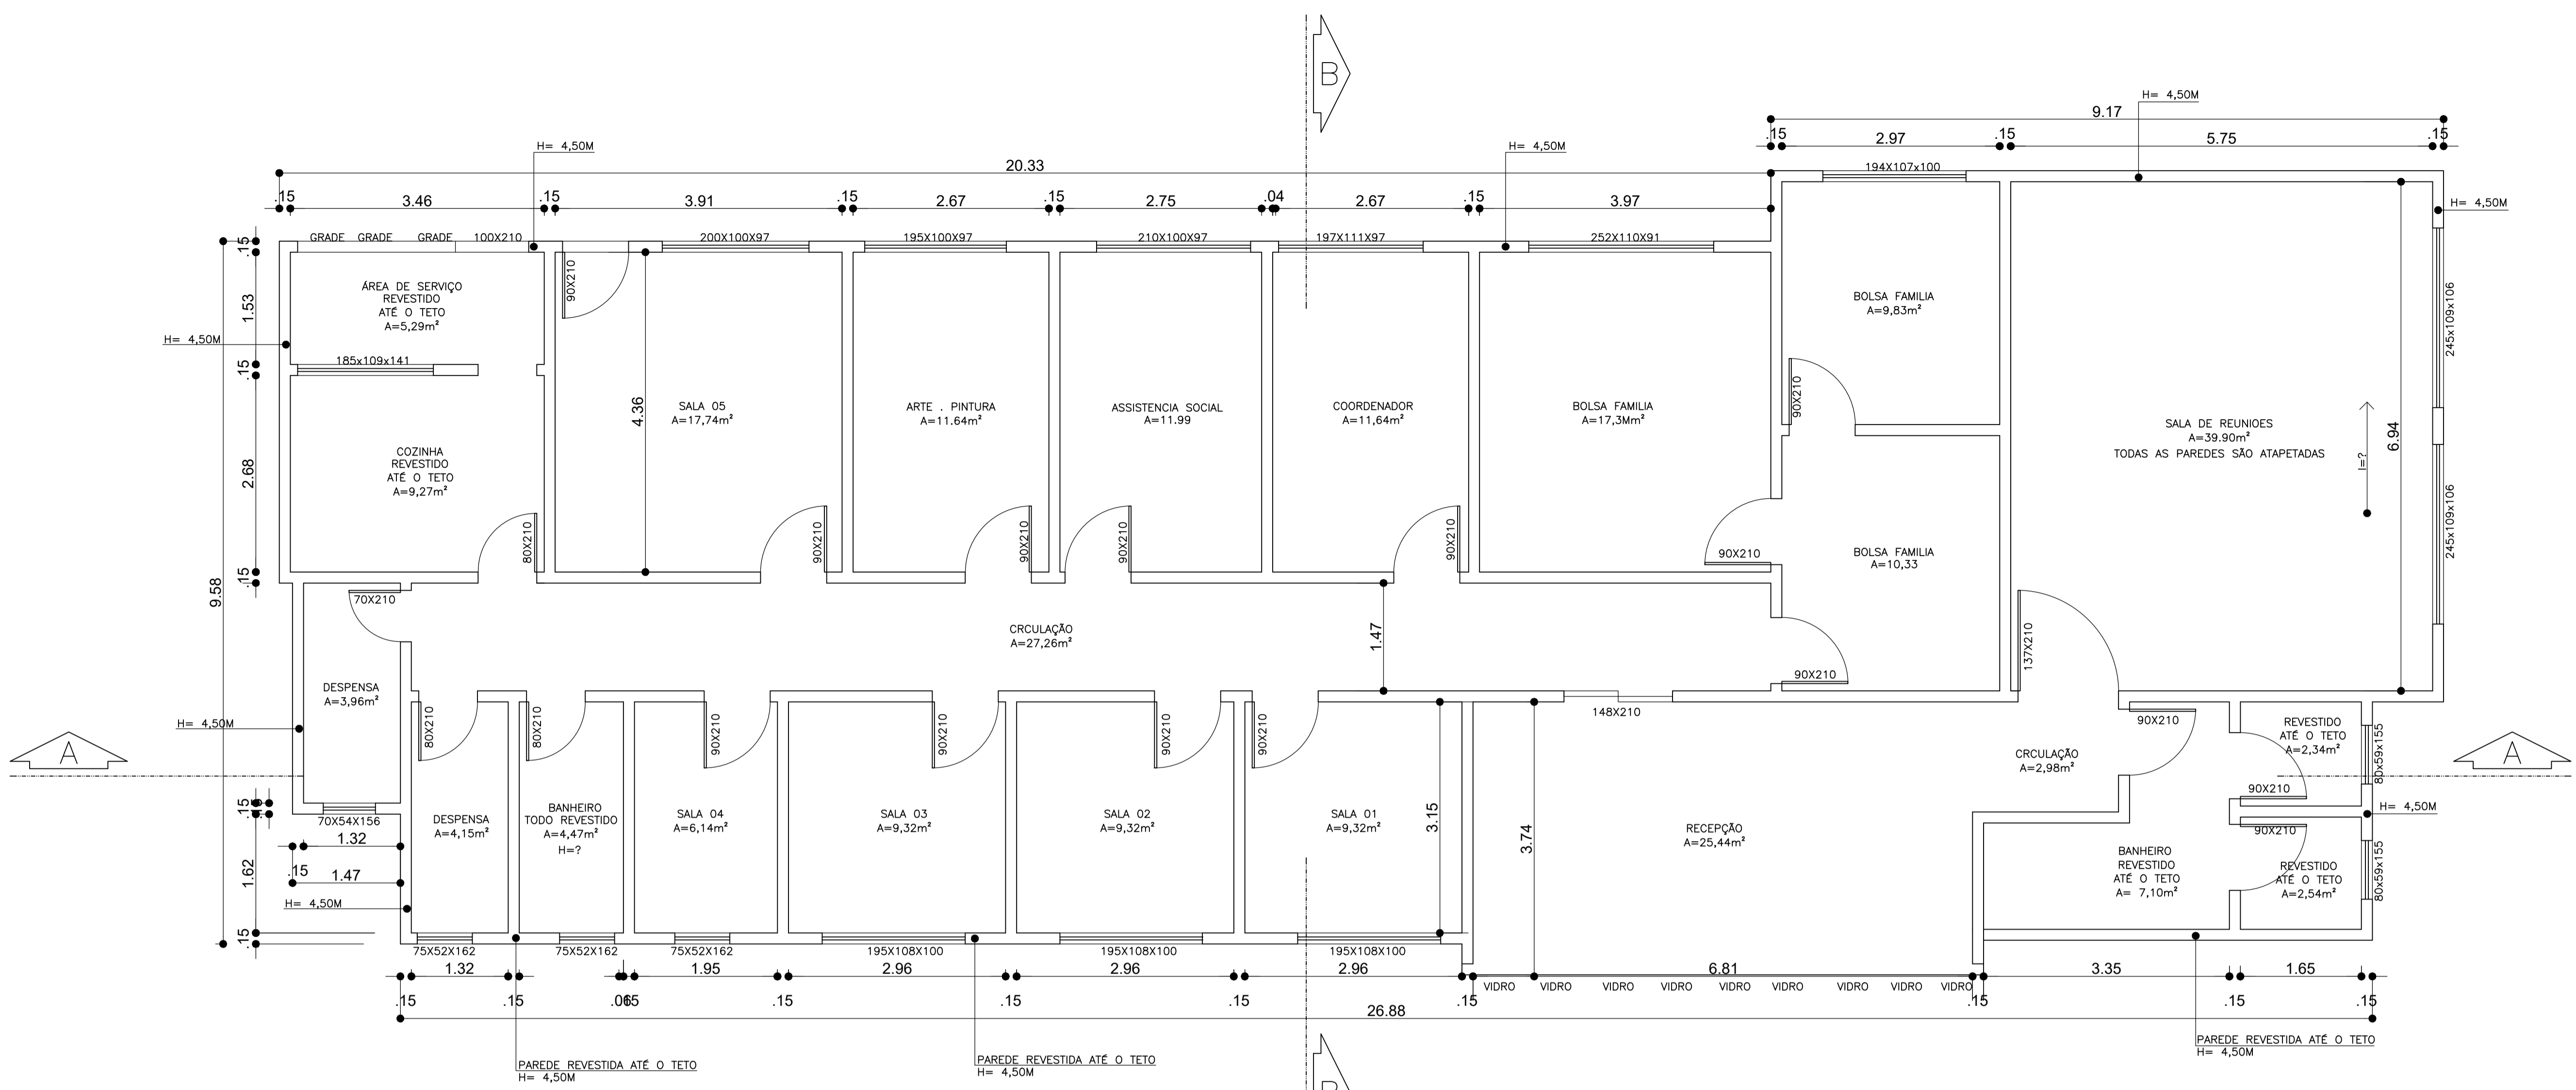

PLANTA BAIXA
esc 1:50

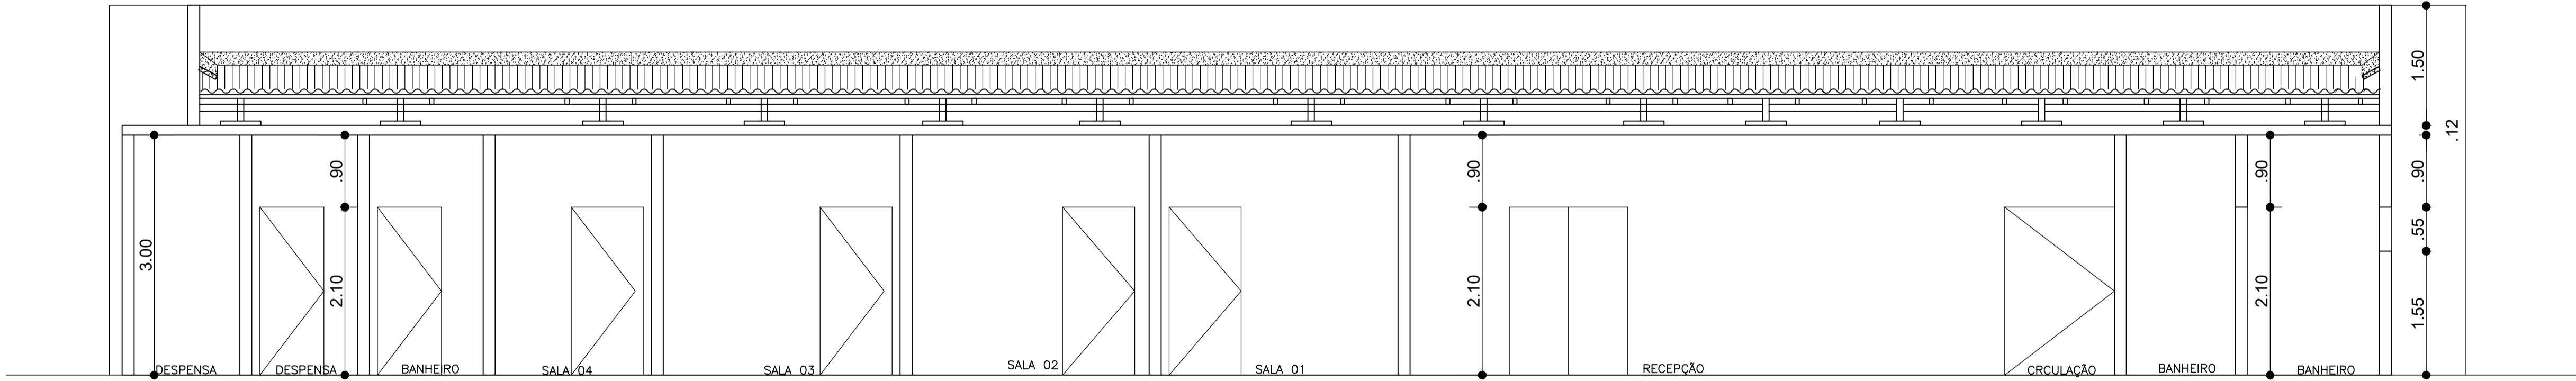

CORTE AA
esc 1:50

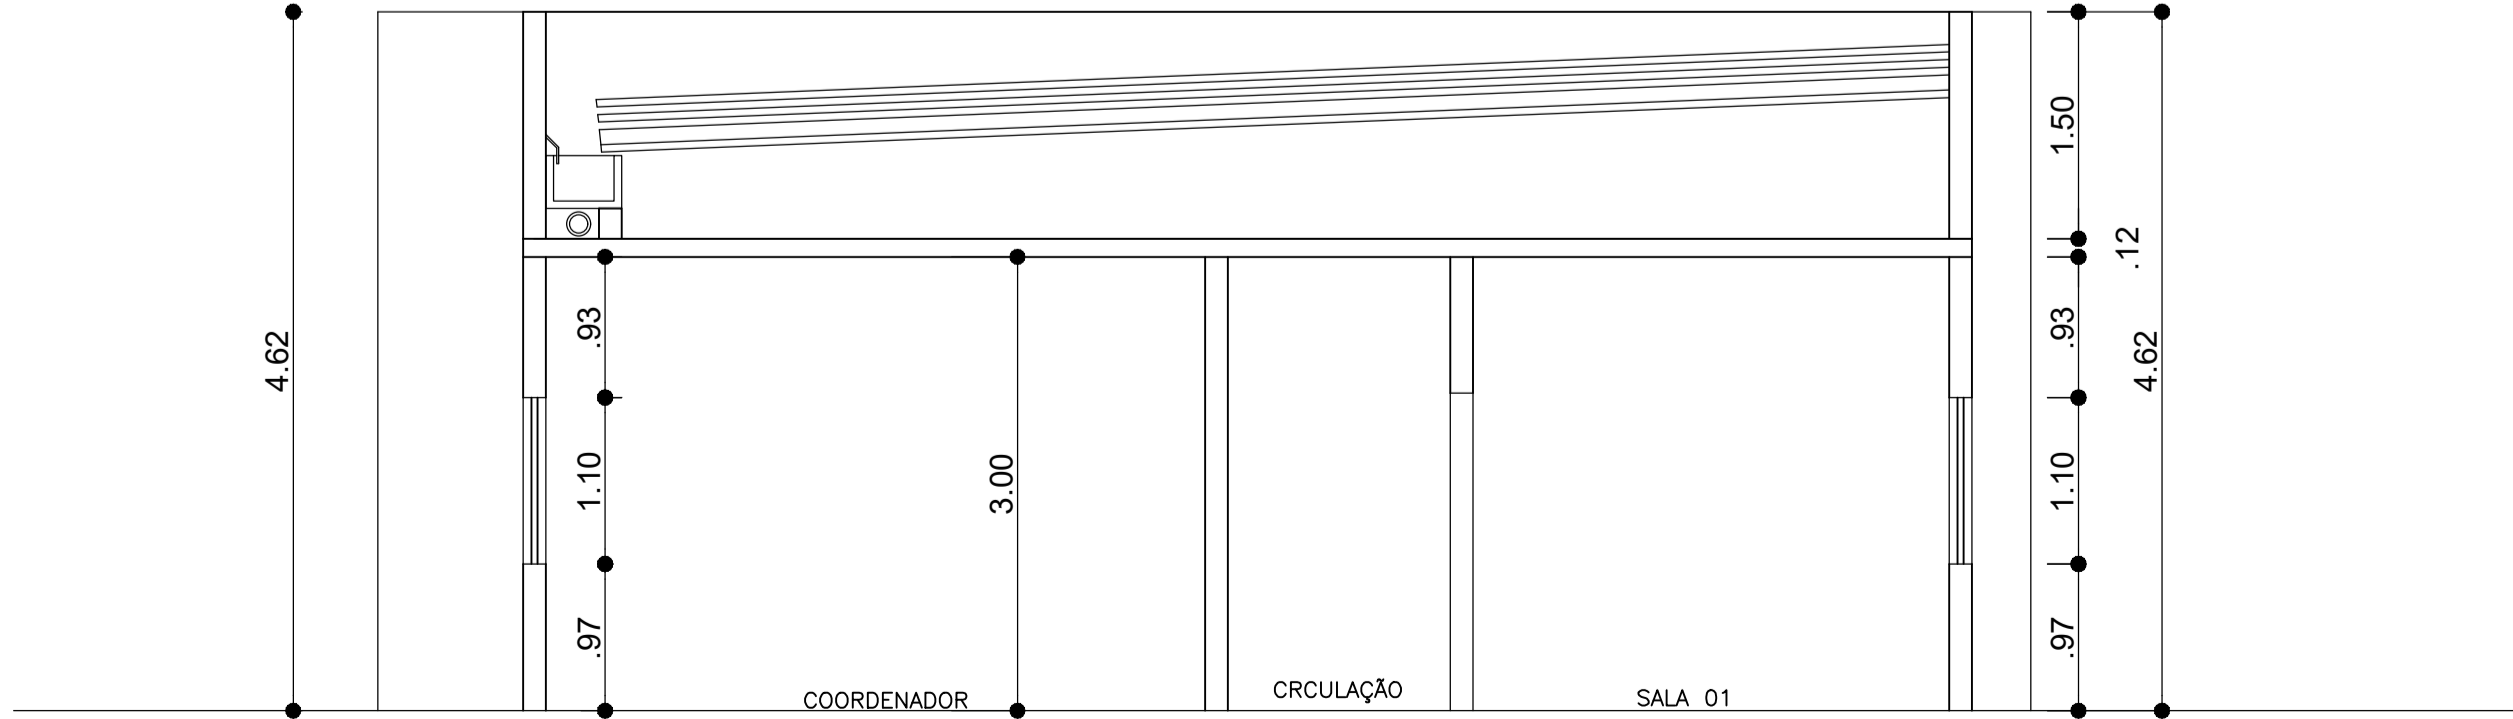

CORTE BB
esc 1:50

PROJETO DE REFORMA	
ENDEREÇO: SOORETAMA - ES	
PROPRIETÁRIO: PREFEITURA MUNICIPAL DE SOORETAMA - ES	DATA: NOVEMBRO / 2023
Documento assinado digitalmente  JUSLIANA BUENO Data: 21/11/2023 09:19:27 -0300 Verifique em https://validar.br.gov.br	ESCALA: INDICADA
CONTEÚDO DA PRANCHA: PLANTAS PROPOSTAS	FRANCHA: 02



INFORMAÇÕES DO DOCUMENTO

Documento capturado em 27/11/2023 09:08:39 (HORÁRIO DE BRASÍLIA - UTC-3)

por RÍLARI SAMPAIO DE BARROS (CIDADÃO)

Valor Legal: CÓPIA SIMPLES | Natureza: DOCUMENTO NATO-DIGITAL

A disponibilidade do documento pode ser conferida pelo link: <https://e-docs.es.gov.br/d/2023-WSD9GG>



Registro de Responsabilidade Técnica - RRT

1. RESPONSÁVEL TÉCNICO

Nome Civil/Social: JISLÂNIA BOBBIO
Título Profissional: Arquiteto(a) e Urbanista

CPF: 159.XXX.XXX-00
Nº do Registro: 00A1924508

2. DETALHES DO RRT

Nº do RRT: SI13720864I00CT001
Data de Cadastro: 21/11/2023
Data de Registro: 09/01/2024

Modalidade: RRT SIMPLES
Forma de Registro: INICIAL
Forma de Participação: INDIVIDUAL

2.1 Valor do RRT

Valor do RRT: R\$119,61 Boleto nº 19442607 Pago em: 08/01/2024

3. DADOS DO SERVIÇO/CONTRATANTE

3.1 Serviço 001

Contratante: PREFEITURA MUNICIPAL DE SOORETAMA
Tipo: Pessoa Jurídica de Direito Público
Valor do Serviço/Honorários: R\$0,00

CPF/CNPJ: 01.XXX.XXX/0001-41
Data de Início: 12/11/2023
Data de Previsão de Término: 10/01/2024

3.1.1 Endereço da Obra/Serviço

País: Brasil
Tipo Logradouro: RUA
Logradouro: PEDRO BACATOLI
Bairro: CANAÃ

CEP: 29927000
Nº: QUADRA 36 - LOTE 09
Complemento:
Cidade/UF: SOORETAMA/ES

3.1.2 Atividade(s) Técnica(s)

Grupo: PROJETO
Atividade: 1.1.3 - Projeto arquitetônico de reforma

Quantidade: 285,05
Unidade: metro quadrado

3.1.3 Tipologia

Tipologia: Público

3.1.4 Descrição da Obra/Serviço

REFORMA DA UNIDADE

3.1.5 Declaração de Acessibilidade

Declaro o atendimento às regras de acessibilidade previstas em legislação e em normas técnicas pertinentes para as edificações abertas ao público, de uso público ou privativas de uso coletivo, conforme § 1º do art. 56 da Lei nº 13146, de 06 de julho de 2015.

4. RRT VINCULADO POR FORMA DE REGISTRO

Nº do RRT	Contratante	Forma de Registro	Data de Registro
-----------	-------------	-------------------	------------------



SI13720864I00CT001 PREFEITURA MUNICIPAL DE SORETAMA INICIAL 21/11/2023

5. DECLARAÇÃO DE VERACIDADE

Declaro para os devidos fins de direitos e obrigações, sob as penas previstas na legislação vigente, que as informações cadastradas neste RRT são verdadeiras e de minha responsabilidade técnica e civil.

6. ASSINATURA ELETRÔNICA

Documento assinado eletronicamente por meio do SICCAU do arquiteto(a) e urbanista JISLÂNIA BOBBIO, registro CAU nº 00A1924508, na data e hora: 2023-11-21 14:51:16, com o uso de login e de senha. O **CPF/CNPJ** está oculto visando proteger os direitos fundamentais de liberdade, privacidade e o livre desenvolvimento da personalidade da pessoa natural (**LGPD**).

