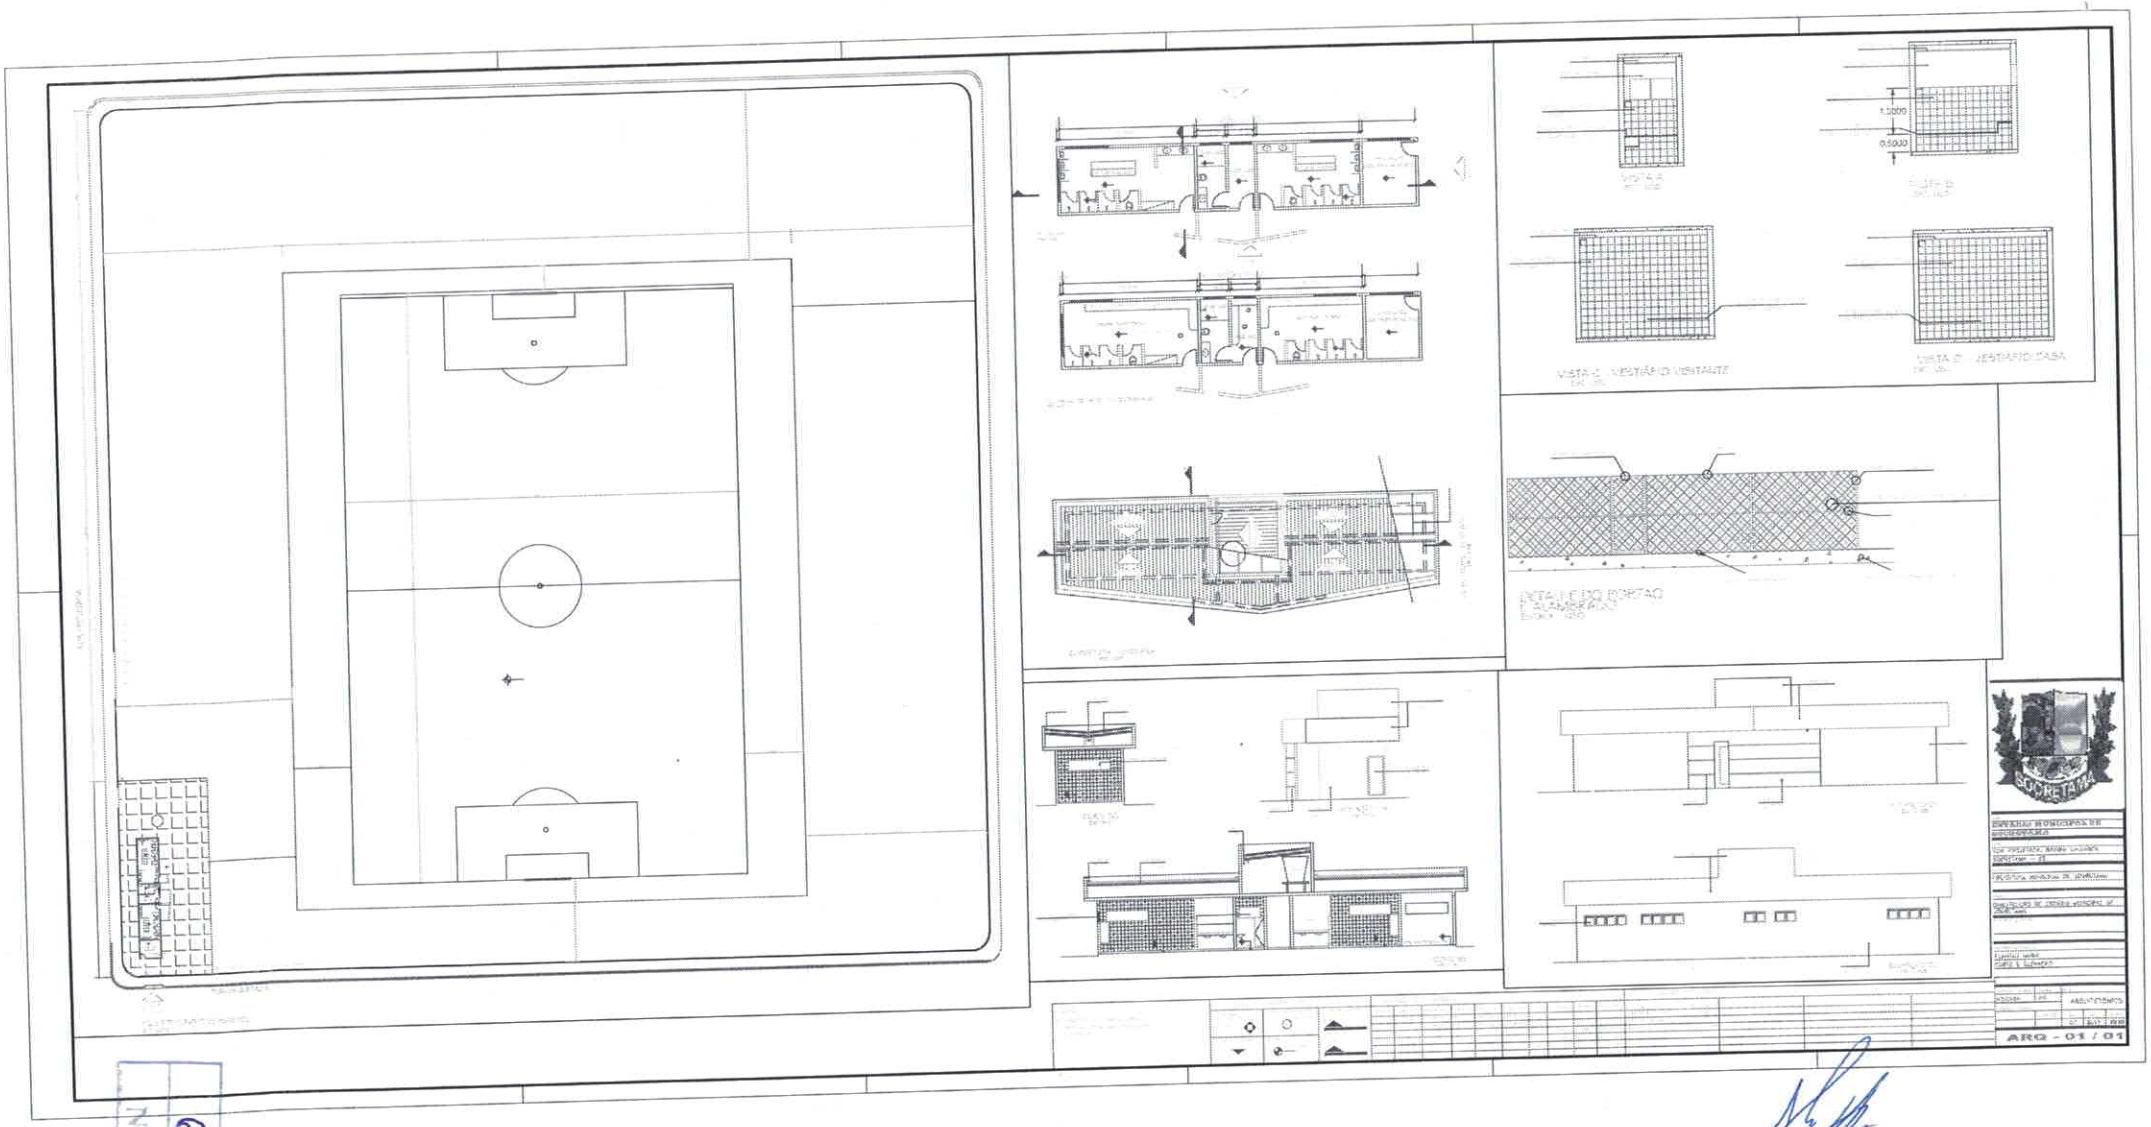
1.5000
0.5000
SOORETAMA
ARQ - 01 / 01