

29
D
Distribuição


PREFEITURA MUNICIPAL DE SOORETAMA


PROJETO DE REFORMA DA PRIMA FASE DA

PROJETO Nº 01/03

PROJETO Nº 01/03

PLANTA-BAIXA

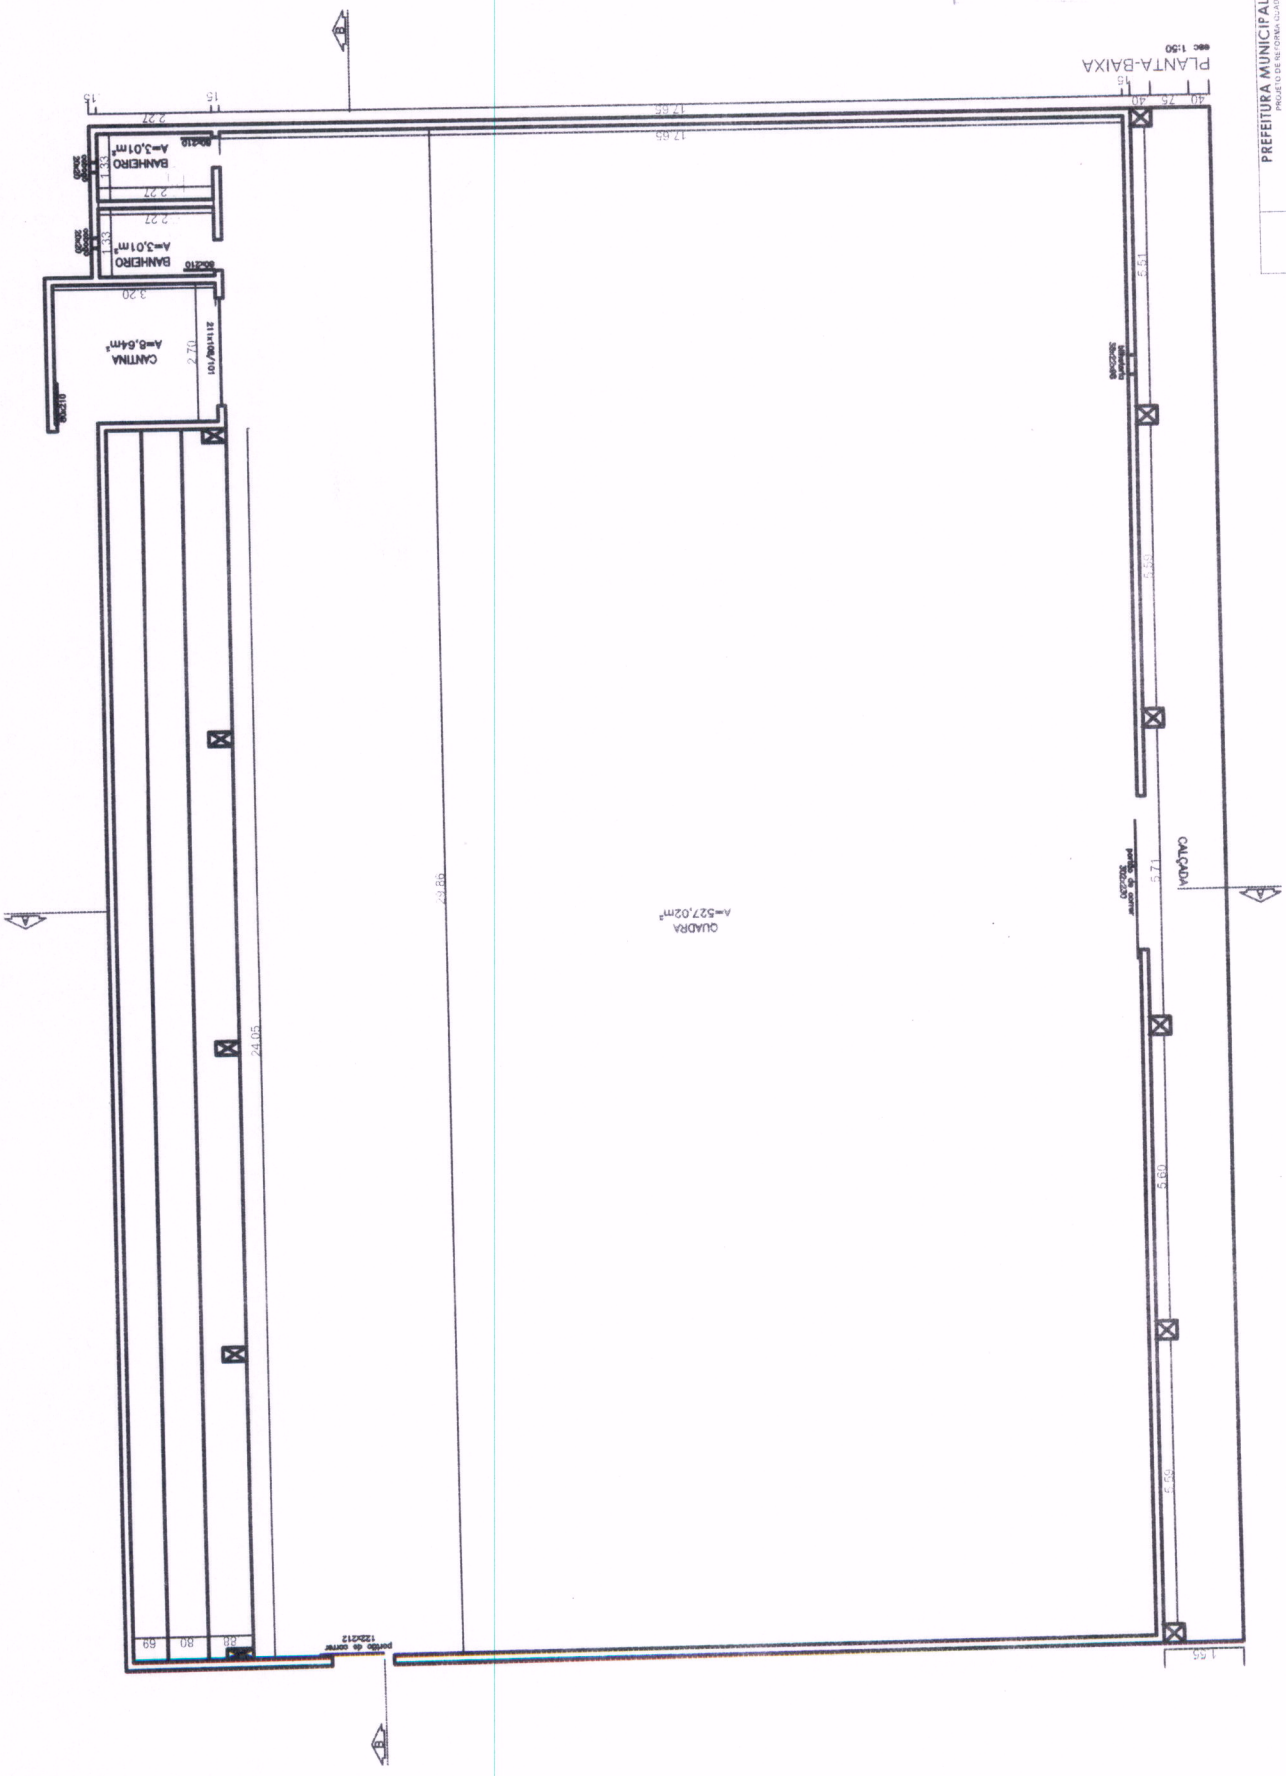

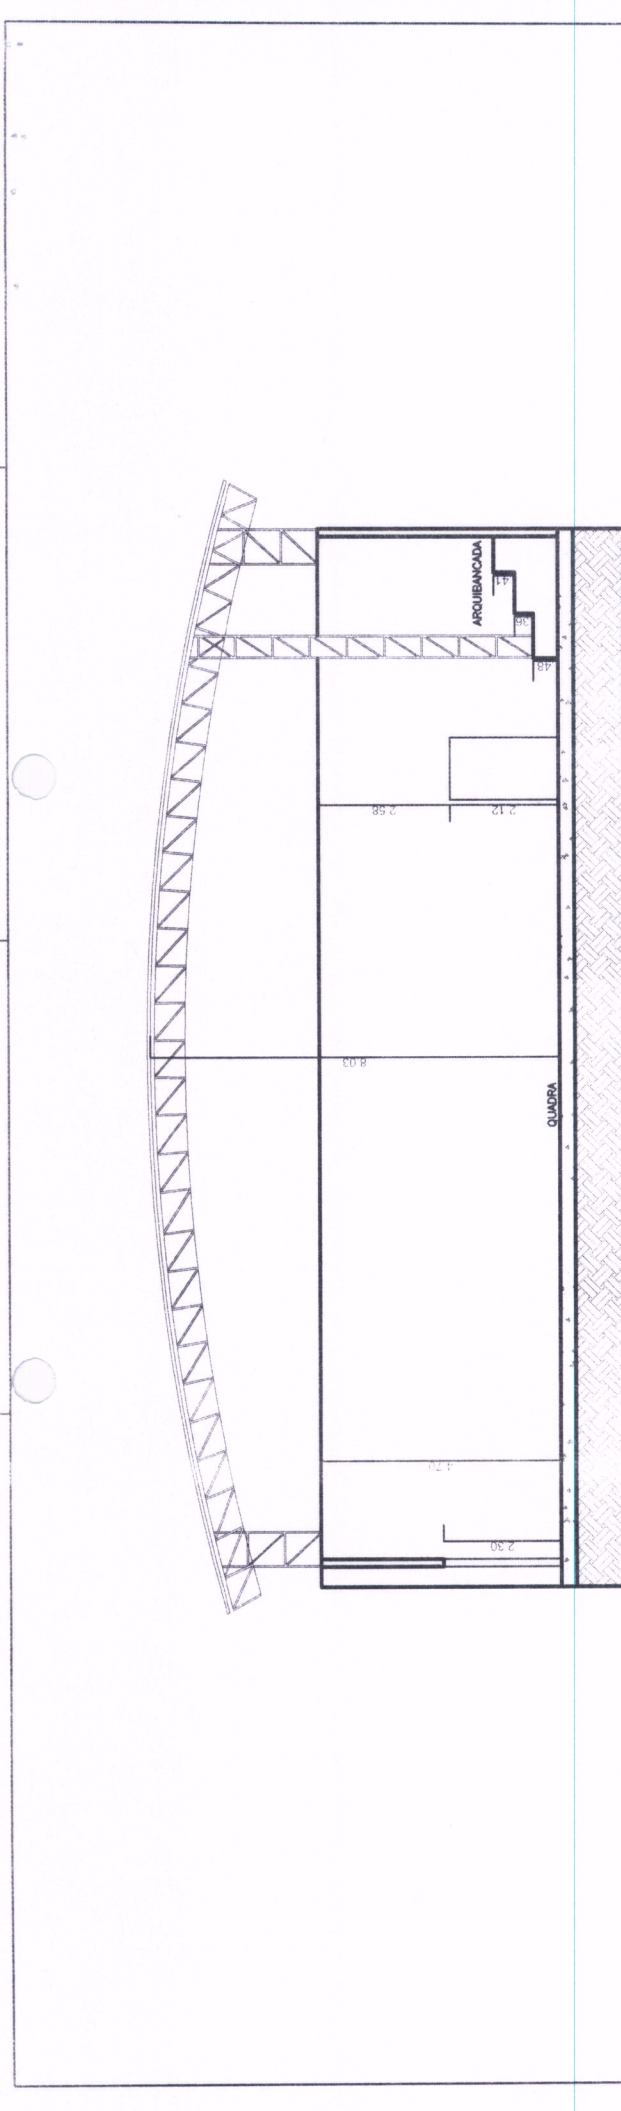


CORTE AA
 escala: 1:50

QUADRA


30
 Nº Projeto

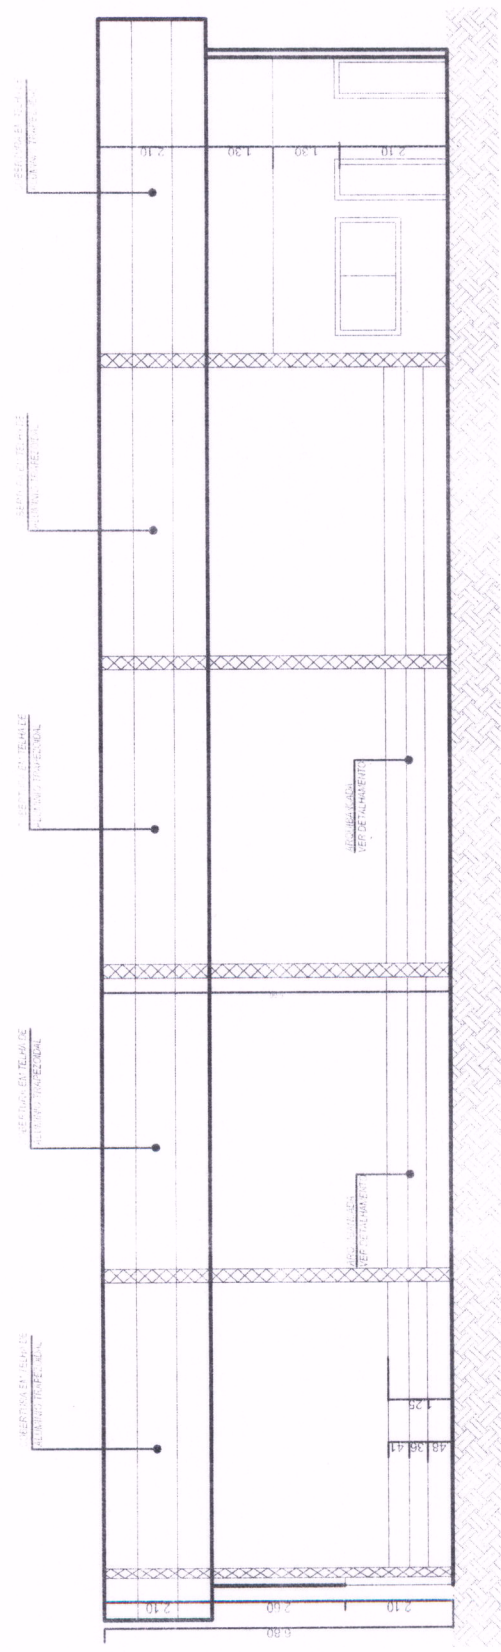

CORTE BB
 escala: 1:50

PREFEITURA MUNICIPAL DE SORETAMA

SECRETARIA MUNICIPAL DE EDUCAÇÃO



PROJETO Nº

02/03

DATA

TÍTULO

PROF. [illegible]

PROF. [illegible]

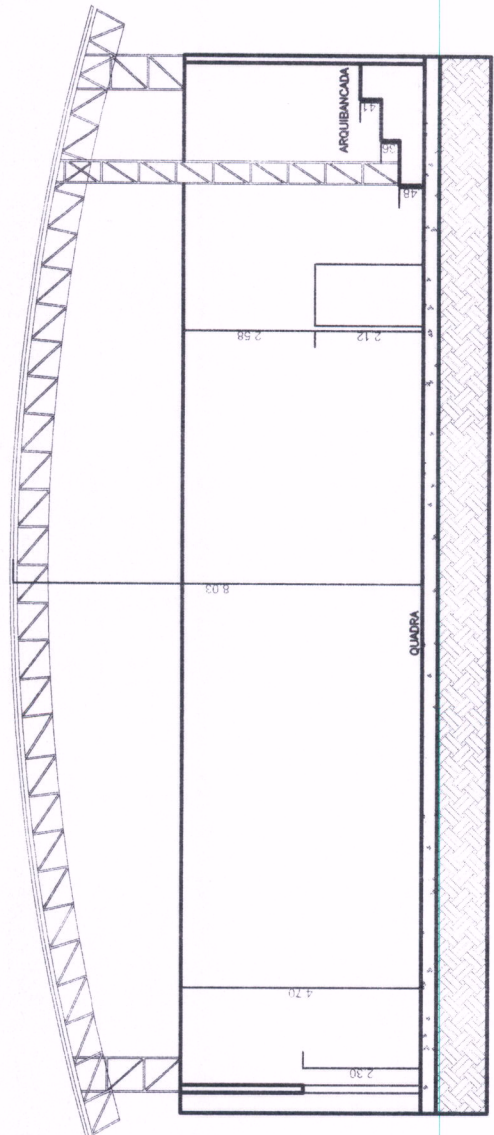

CORTE AA
esc. 1:50

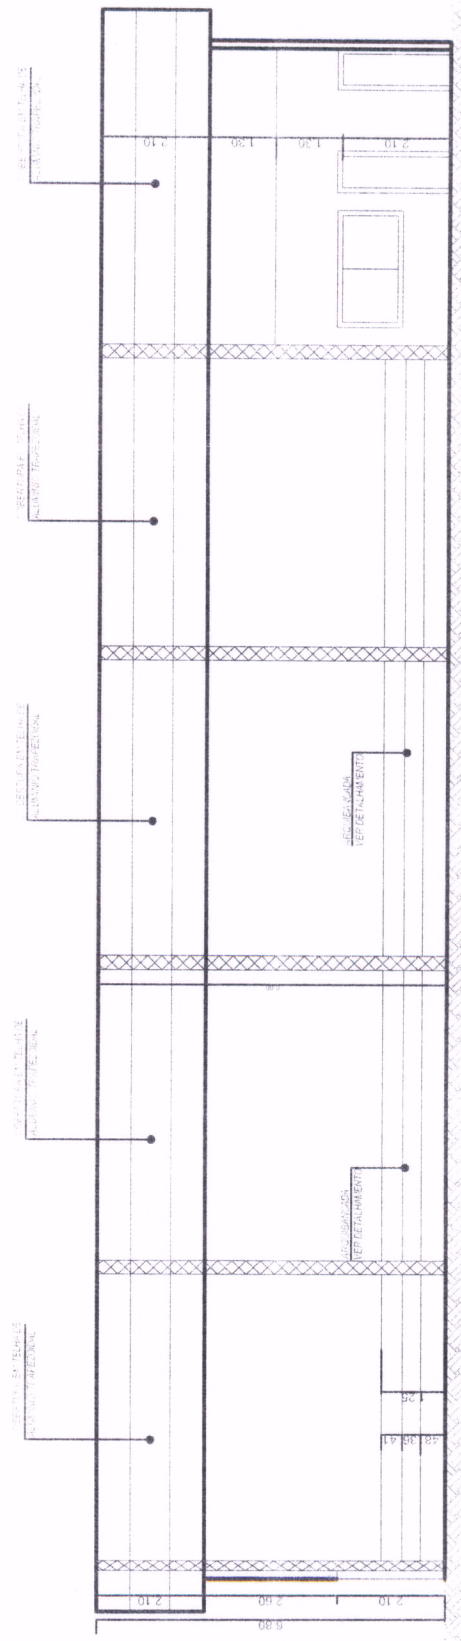

CORTE BB
esc. 1:50

No. 31
Desenho

PREFEITURA MUNICIPAL DE SOORETAMA

