

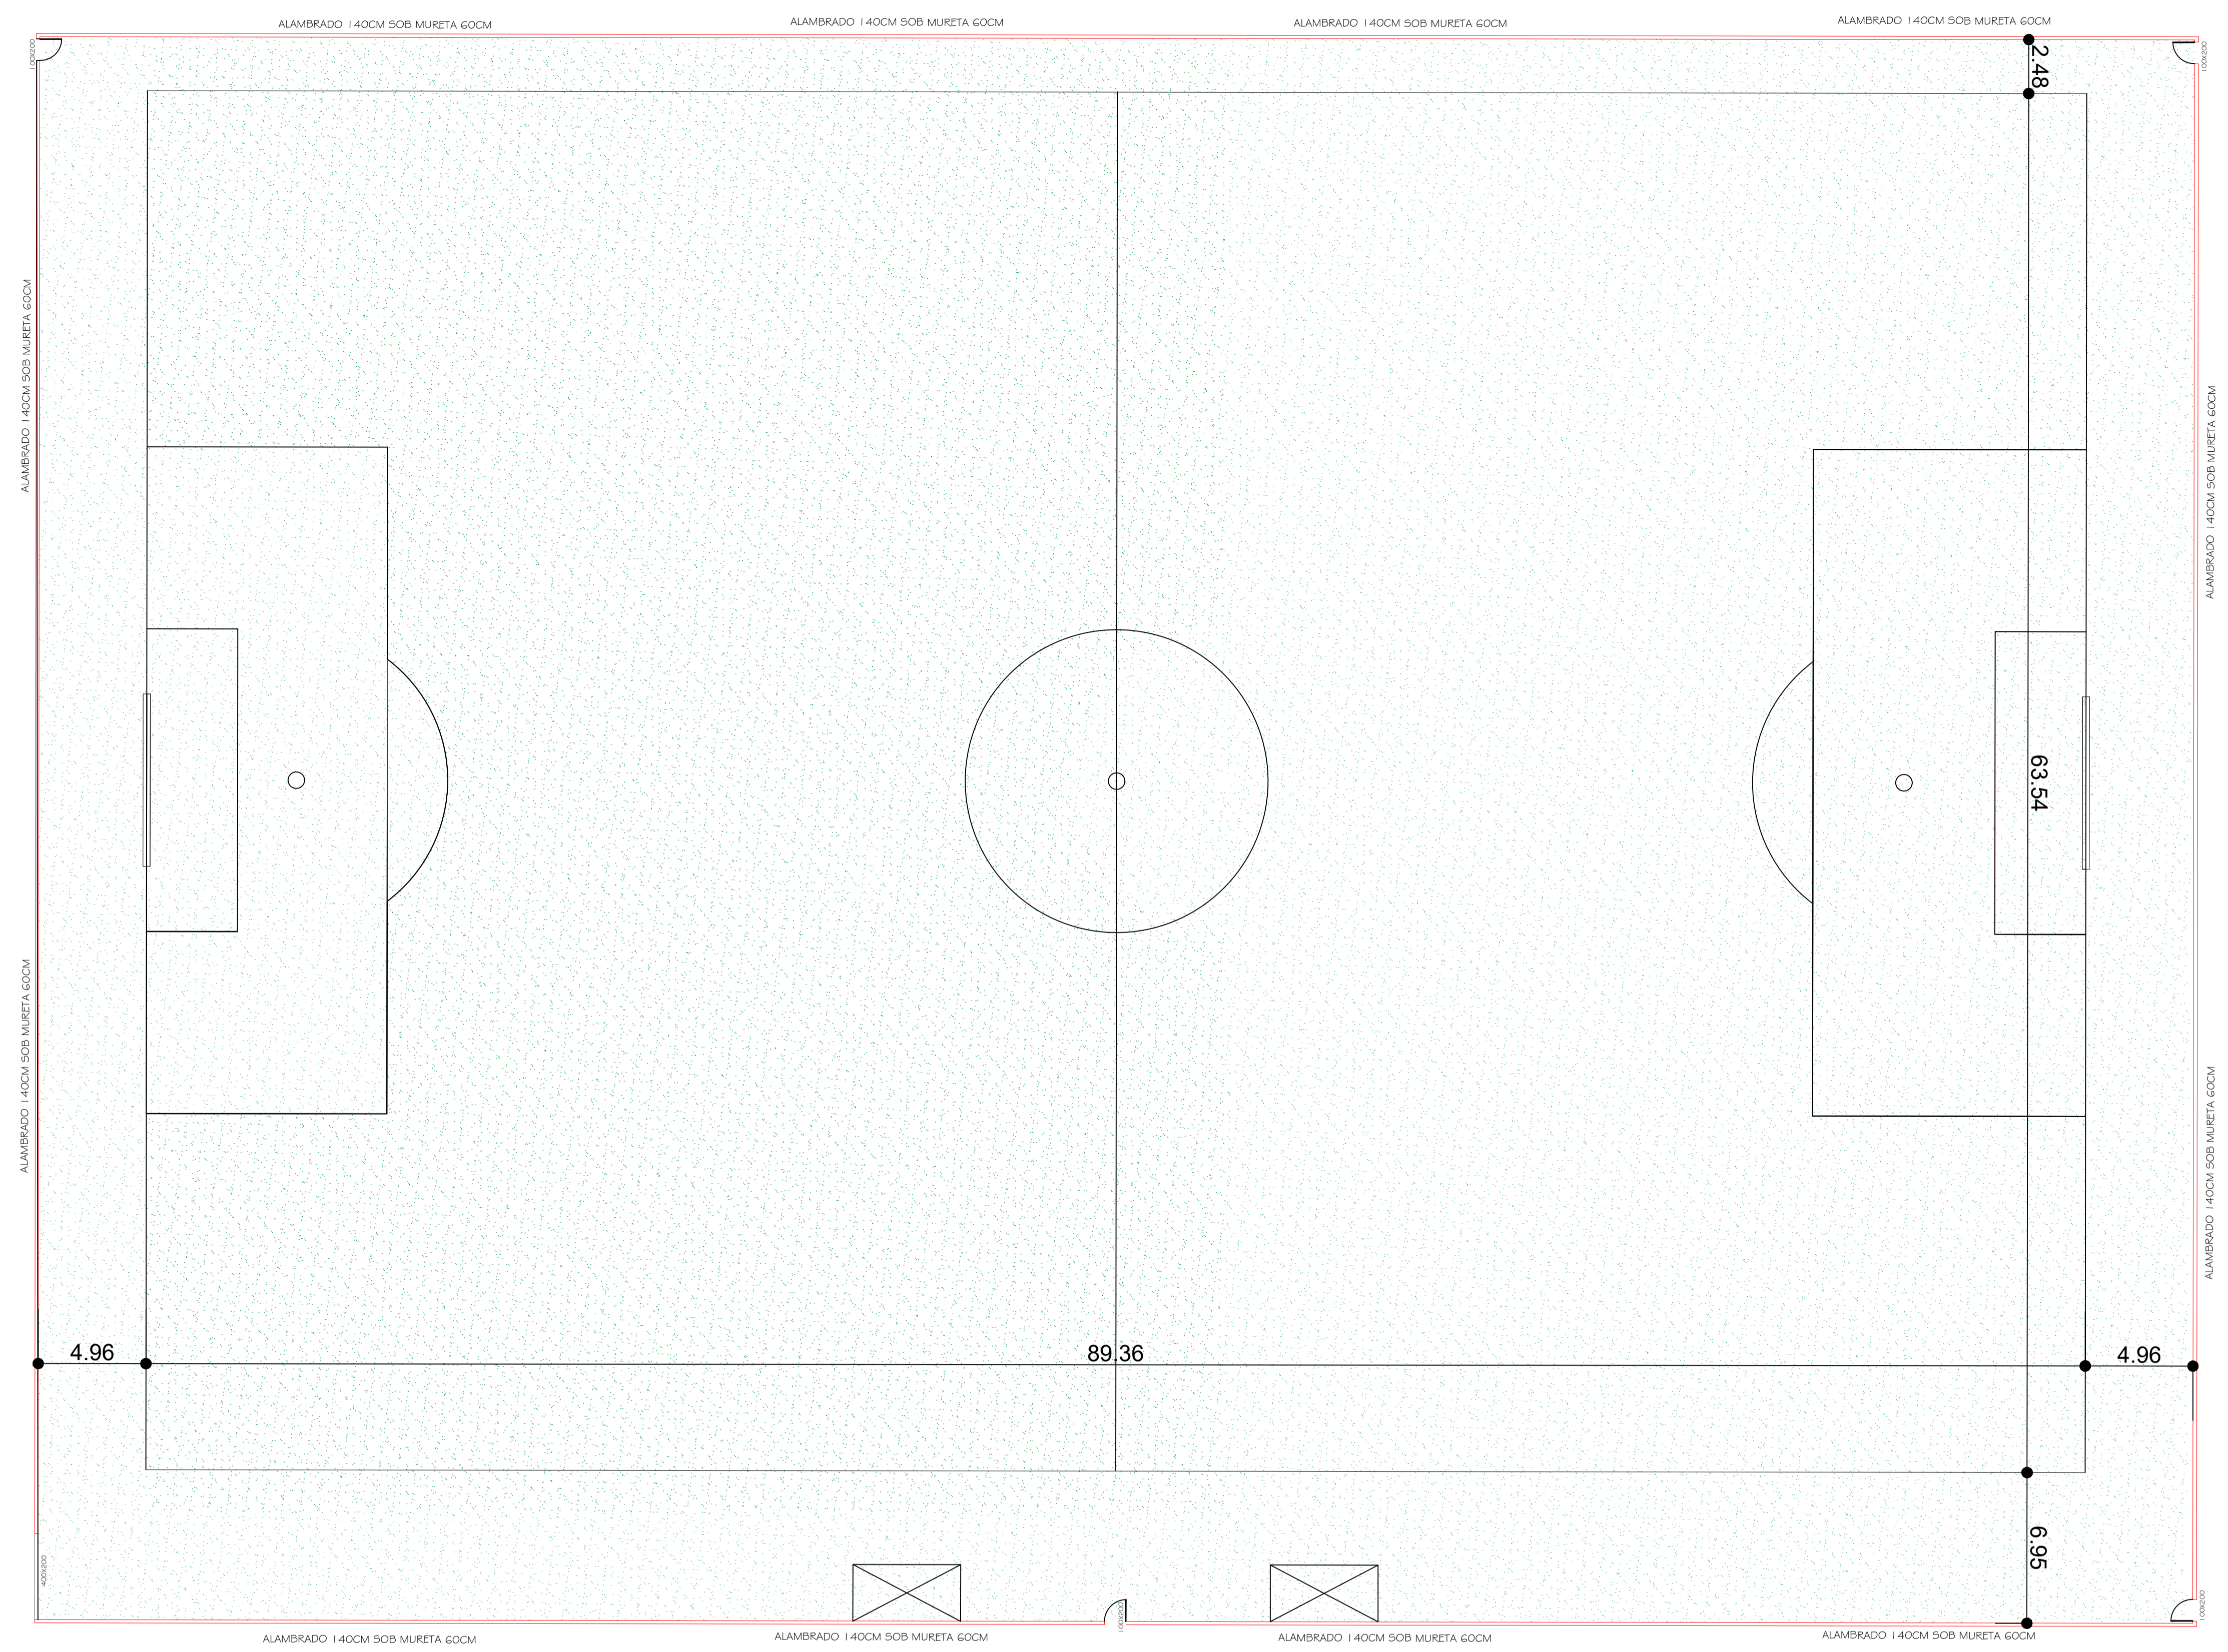


Image © 2023 Maxar Technologies

PLANTA DE SITUAÇÃO


Assinado por JISLANIA BOBBIO 159.\*\*\*.\*\*\*.\*\*\*  
PREFEITURA MUNICIPAL DE SOORETAMA  
13/12/2023 14:47:08

<b>PREFEITURA MUNICIPAL DE SOORETAMA</b>	
PROJETO JUERANA A	
ENDEREÇO: JUERANA A - SOORETAMA - ES	PRANCHA: <b>01/02</b>
RESPONSÁVEL TÉCNICO: JISLANIA BOBBIO	DATA: JA 13/12/2023
DESENHO: JISLANIA BOBBIO	OBS:



**PLANTA BAIXA**  
1/500

ALAMBRADO C/ TELA LOSANGULAR DE ARAME FIO 12 MALHA 2" REVEST. EM PVC COM TUBO DE FERRO GALVANIZADO VERTICAL DE 2" E HORIZONTAL DE 2" INCL. PORTÃO, PINTADOS COM ESMALTE SOBRE FUNDO ANTICORROSIVO

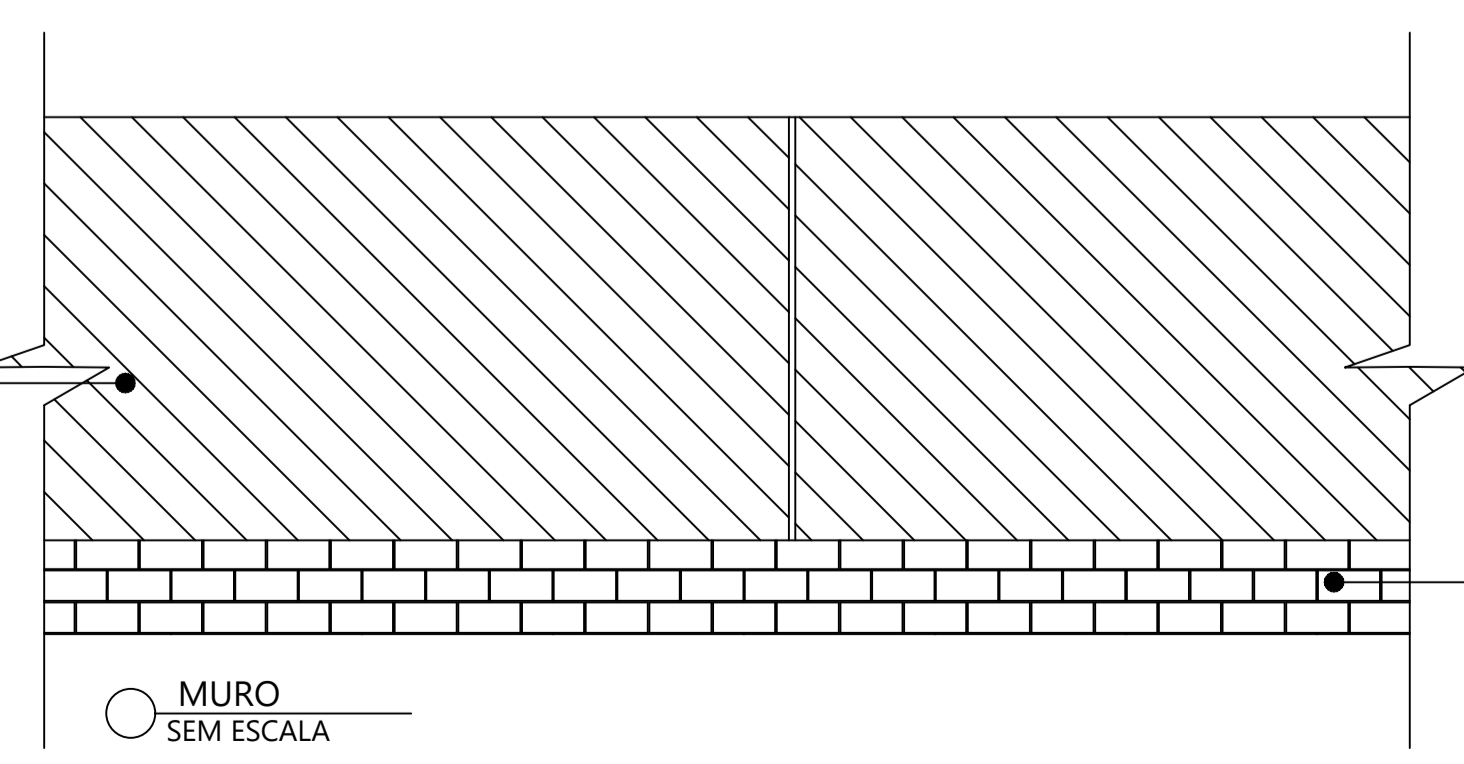

Assinado por JISLANIA BOBBIO 159.\*\*\*.\*\*\*.\*\*\*  
PREFEITURA MUNICIPAL DE SOORETAMA  
13/12/2023 14:29:38

BLOCO DE CONCRETO ESTRUTURAL DE 14X19X39

<b>PREFEITURA MUNICIPAL DE SOORETAMA</b>		
PROJETO JUERANA A		
ENDEREÇO: JUERANA A - SOORETAMA -ES	RESPONSÁVEL TÉCNICO: JISLANIA BOBBIO	PRANCHA: 02/02
DESENHO: JISLANIA BOBBIO	DATA: JA 13/12/2023	OBS: